


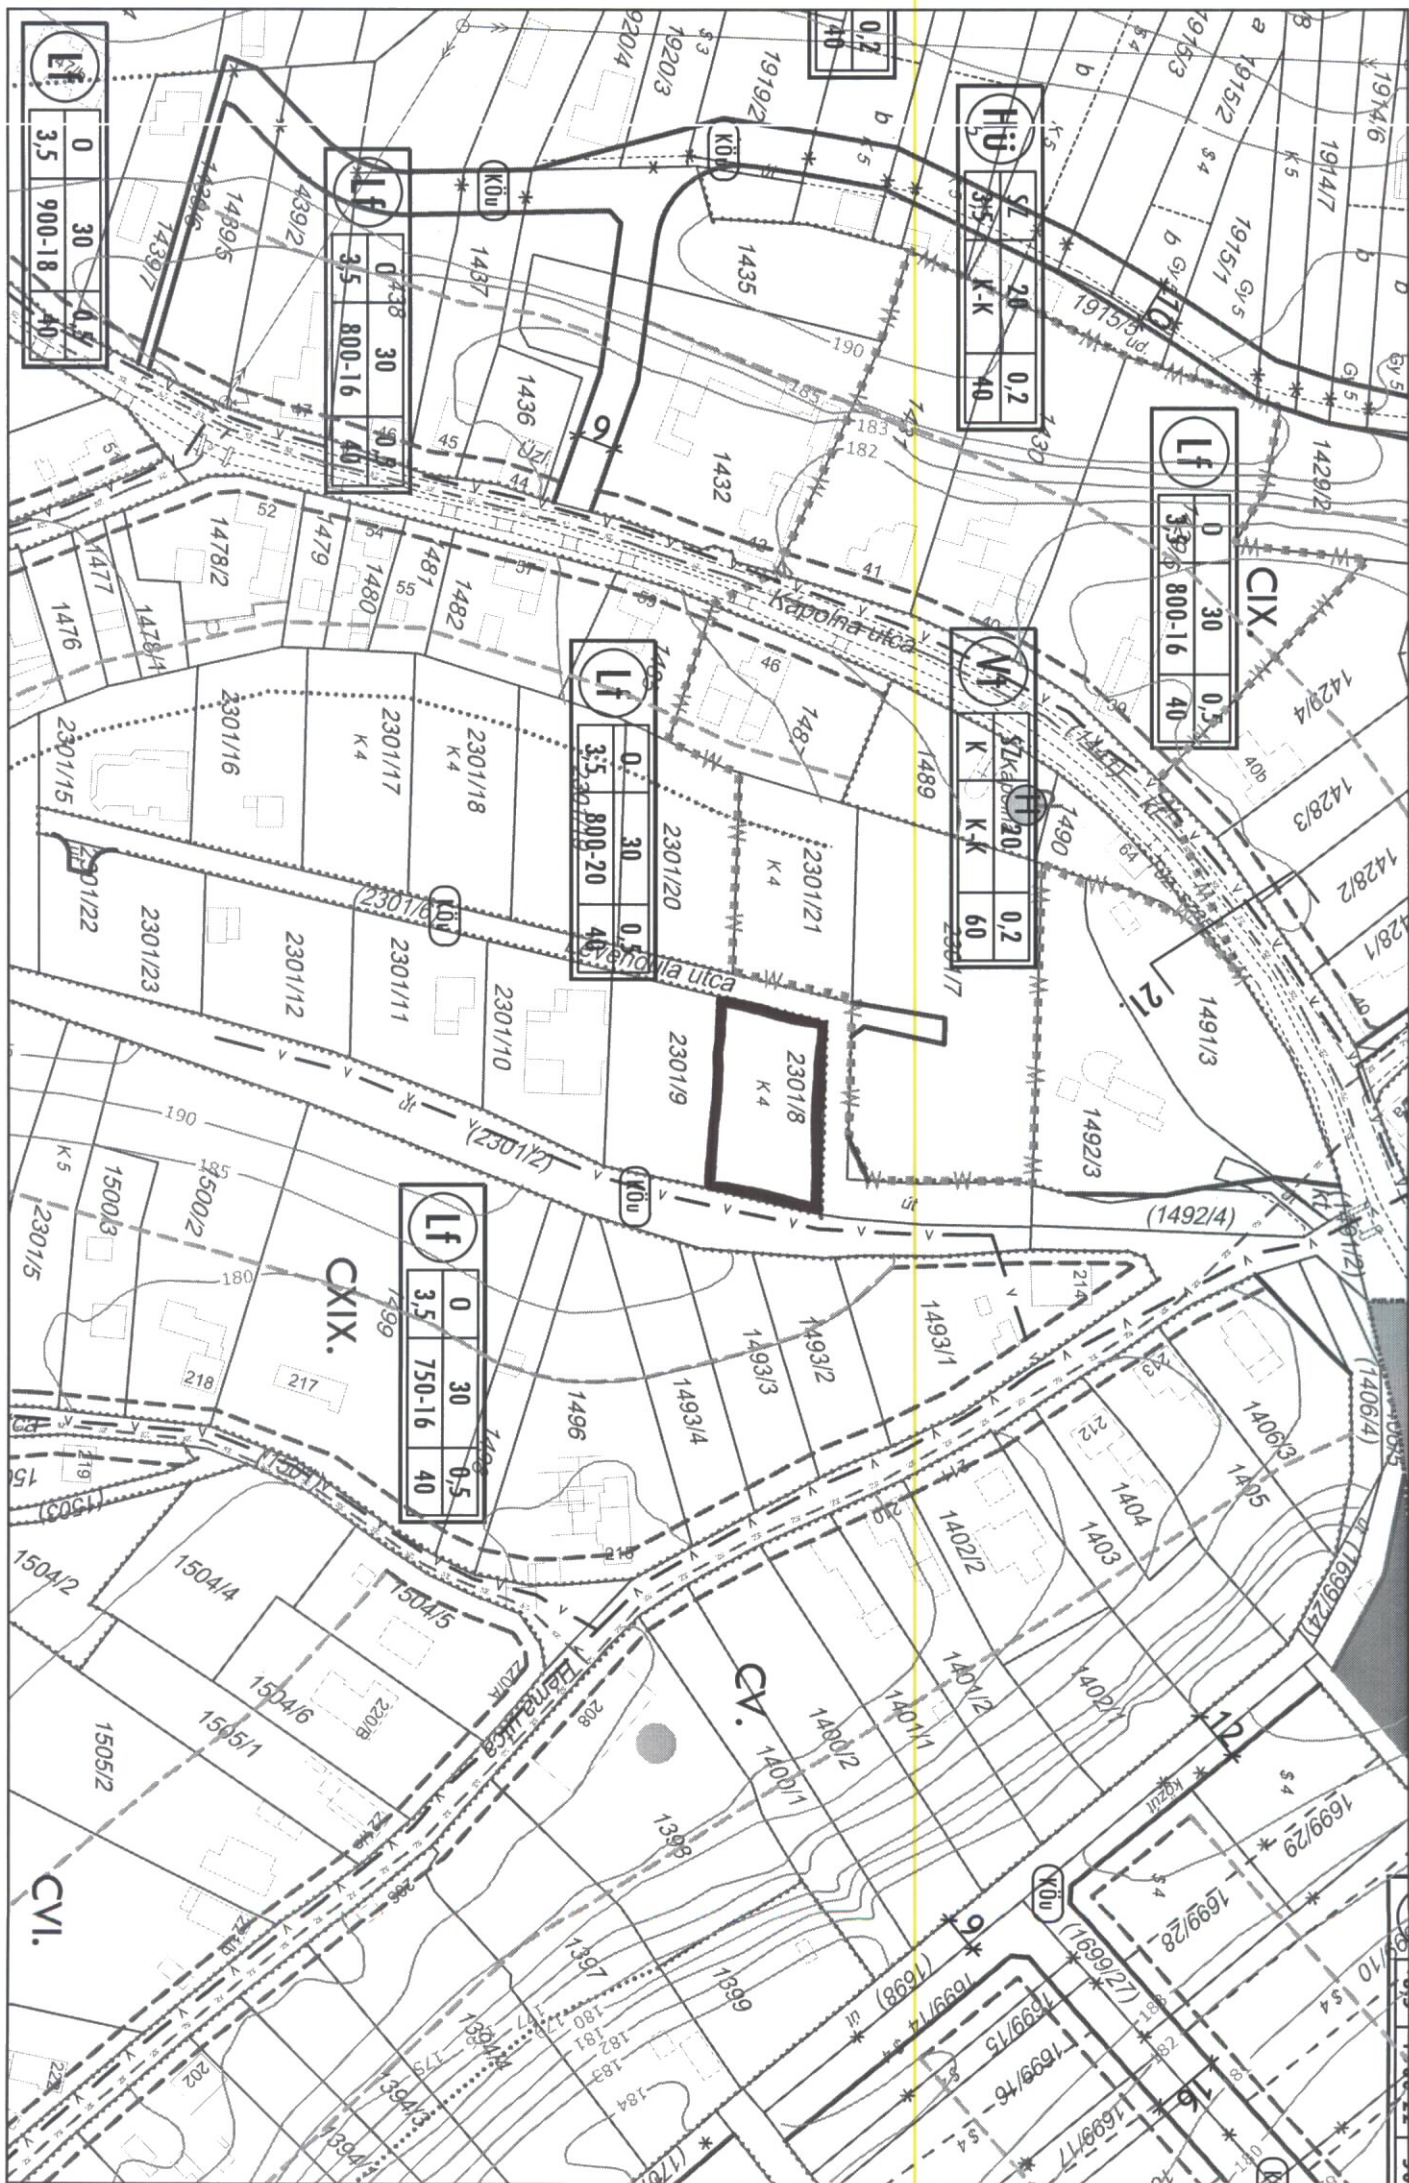

Lüvi István Nyúl, Kossuth L. u. 128.

A munkavégző neve, székhelye

Munkaszám: előzetes/2016

Nyúl

zártkert


község, város

Adatszolgáltatás iktatószáma: 2-.....

VÁLTOZÁSI VÁZRAJZ

Fekvéshatár változásról
változással érintett hrsz: 2301/8

M= 1:1000

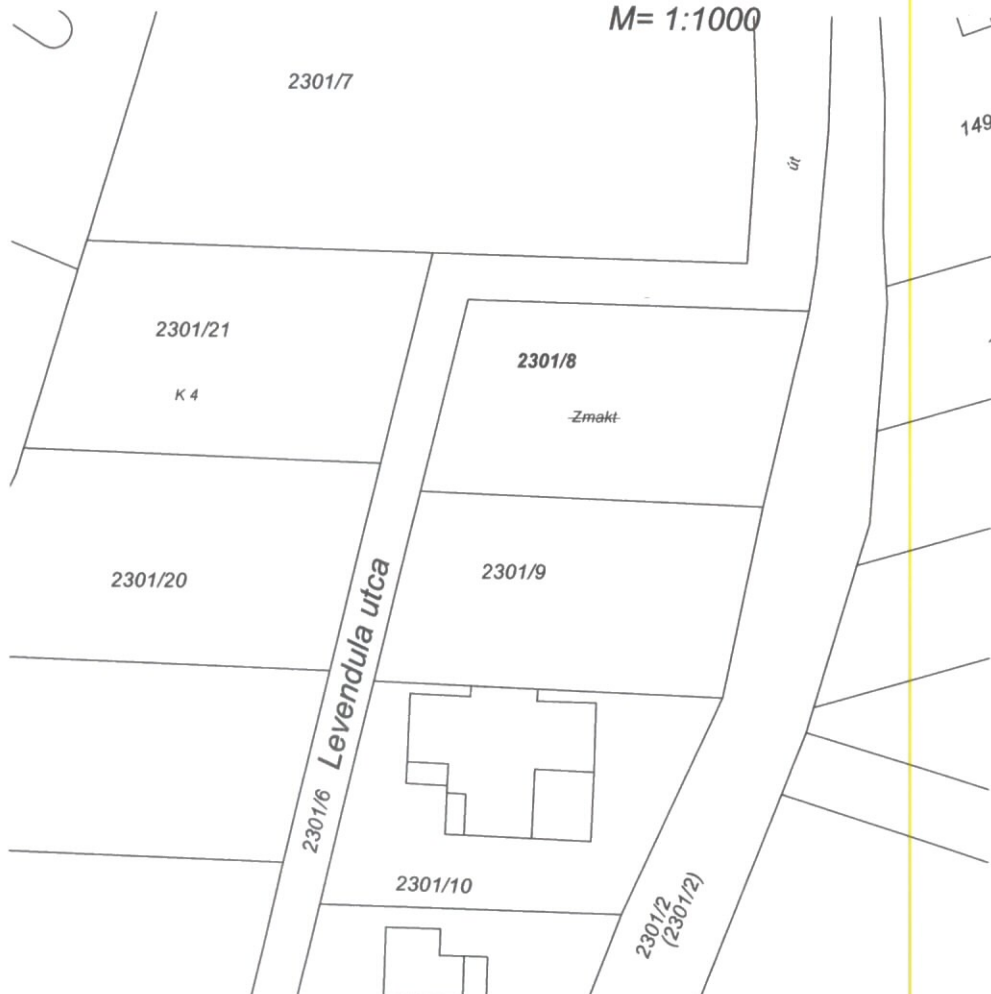

Címkoordináta		
Psz	Y	X

Változás előtti állapot						Változás utáni állapot						Megjegyzés
ZÁRTKERT						BELTERÜLET						
Helyrajzi szám	Alrészlet		Min.o.	Terület ha.m ²	AK	Helyrajzi szám	Alrészlet		Min.o.	Terület ha.m ²	AK	
	jel	műv. ág					jel	műv. ág				
1	2	3	4	5	6	7	8	9	10	11	12	13
2301/8	—	Zártkerti művelés alól kivett terület		0.1178	-	2301/8	—	Kivett, beépítetlen terület		0.1178	—	
Összesen:				0.1178	-					0.1178	—	

Készítette: Nyúl, 2016.09.20

Lüvi István

Lüvi István

Földmérő mérnök

Készítő, minőséget tanúsító földmérő Nyúl, Kossuth Lajos utca 132.

Ing.rend.min.sz.: 2064/2007

Adószám: 77114632-1-28

Földmérő ig.szám: 4166

Az állami alapadat tartalom az állami ingatlan-nyilvántartási térképi adatbázis tartalmával megegyezik. Ez a záradék a keltezésétől számított egy évig hatályos, későbbi felhasználás előtt a vázrajzot újra záradékolni kell.

Győr, 2016. hó nap

záradékoló

P.H.
(köz. ft.)

Ing.rend.min.sz.: