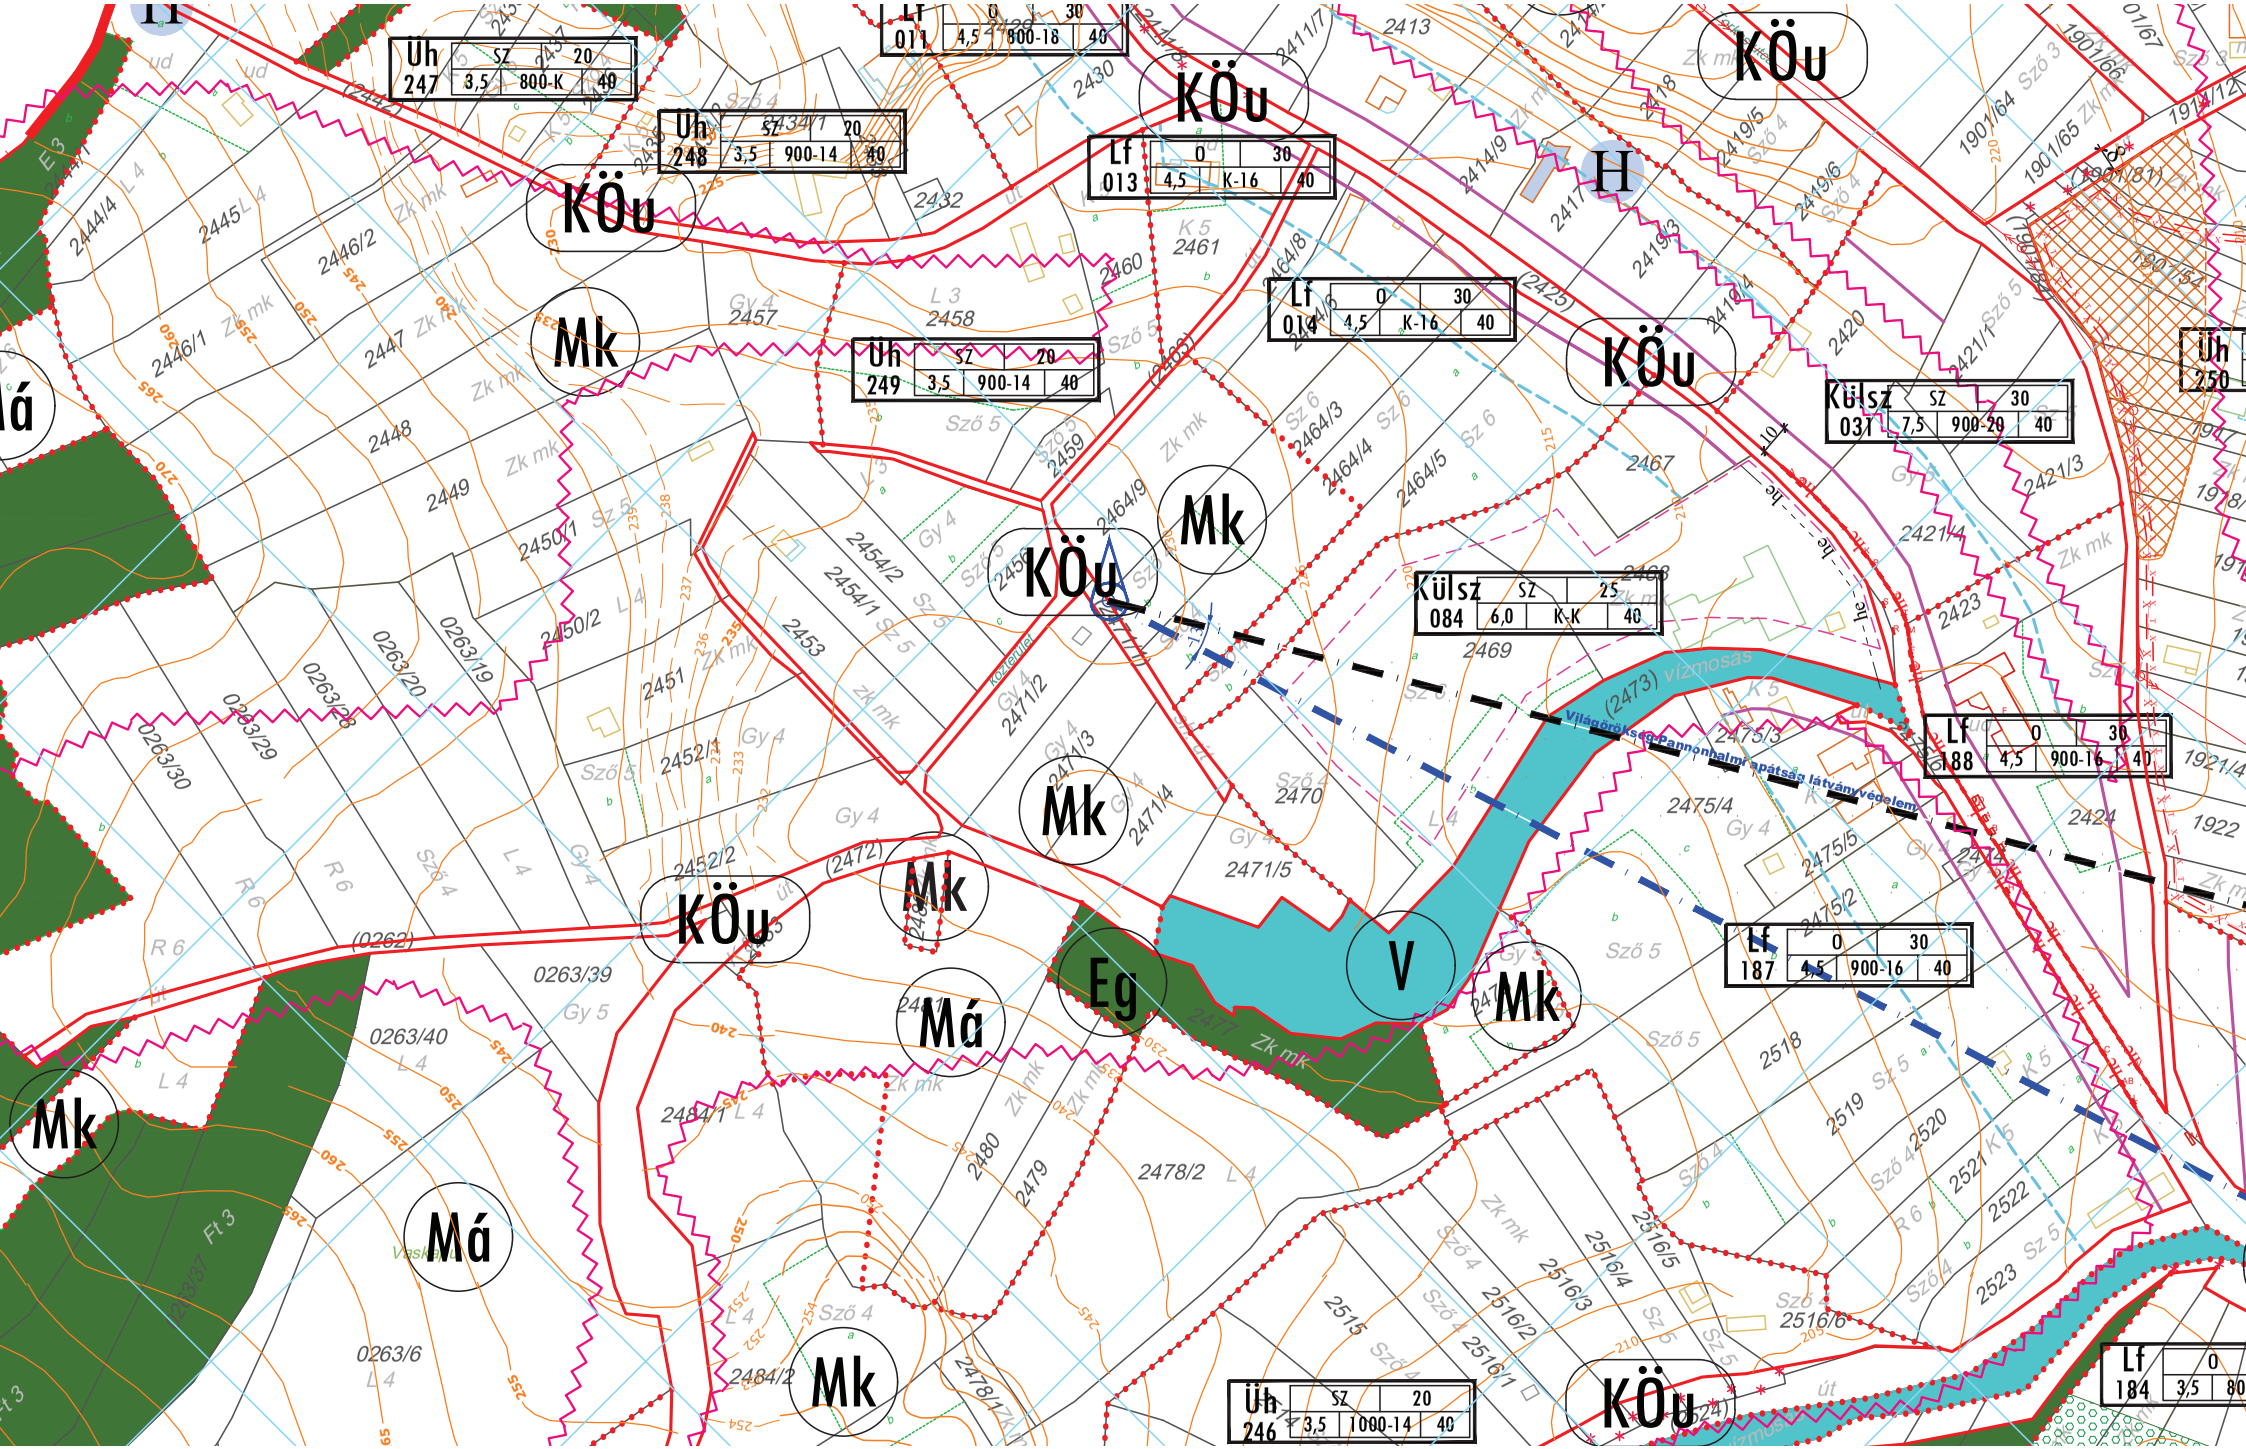
Uh 247 SZ 20 3,5 800-K 40
Uh 248 SZ 20 3,5 900-14 40
Lf 011 0 30 4,5 800-18 40
Lf 013 0 30 4,5 K-16 40
Lf 014 0 30 4,5 K-16 40
Uh 249 SZ 20 3,5 900-14 40
Külsz 031 SZ 30 7,5 900-20 40
Külsz 084 SZ 25 6,0 K-K 40
Lf 188 0 30 4,5 900-16 40
Lf 187 0 30 4,5 900-16 40
Uh 246 SZ 20 3,5 1000-14 40
Lf 184 0 3,5 80
KÖu
Mk
Má
Eg
V
H
Vízmosás
Villanóoszlop és fapanoráma palmonapatsága látványvédelem