

12A

KÉRELEM

belterületbe vonáshoz

Alulírott Petrovics Szandra..... (név) Nyúl.....
Berek utca 93/B..... szám alatti lakos(ok) kérem/kérjük, hogy a
tulajdonomat/tulajdonunkat képező hrsz-ú, 2495-2497.....
 megnevezésű ingatlant belterületbe vonni szíveskedjenek.

Nyúl....., 20.21. év 08..... hó 10 nap

Petrovics Szandra

kérelmező(k)

A kérelemhez csatolni kell:

- 1 példány tulajdoni lap
- 2 példány belterületbe vonási vázrajz (előzetes)
- 1 példány nyilatkozat a terület felhasználásáról (lap alja)
- 1 példány nyilatkozat zártkerti ingatlan művelési ág alól történő kivonásáról (2. oldal)

NYÚLI POLGÁRMESTERI HIVATAL 9082 Nyúl, Kossuth L. u. 46.	
Érk.: 2021 AUG 11.	Iktatószám: <u>NY/4027-1/2021</u>
Előadó: <u>Kbnd</u>	Melléklet: <u>1</u>

NYILATKOZAT

Alulírott Petrovics Szandra..... (név) Nyúl.....
Berek utca 93/B..... szám alatti lakos nyilatkozom, hogy a
2495-2497 hrsz-ú ingatlan belterületbe vonásával járó mindennemű költség
 megfizetését vállalom, valamint az ingatlant a helyi településszerkezeti tervben meghatározott
 célra 4 évben belül ténylegesen felhasználom.

Nyúl....., 20.21. év 08..... hó 10 nap

Petrovics Szandra

4

Munkaszám:95/2021

VÁLTOZÁSI VÁZRAJZ

a 2495, 2497 helyrajzi számú földrészletek fekvéshatár változásáról

Méretarány: 1:1000

Adatszolgáltatás iktatószáma: 2-2221/2021

Címkoordináták			
Hrsz.	Psz	Y	X
2497	1	545993	248767
2497	2	545975	248815

A vázrajz méretek levételére nem alkalmas.

Változás előtti állapot						Változás utáni állapot						Megjegyzés
zártkert						Belterület						
Hrsz.	Alrészlet		Min. o.	Terület ha.m2	AK	Hrsz.	Alrészlet		Min. o.	Terület ha.m2	AK	
	jel	műv. ág					jel	műv. ág				
1	2	3	4	5	6	7	8	9	10	11	12	13
2495	-	kivett saját használatú út	-	0.0360	0.00	2495	-	kivett saját használatú út	-	0.0360	0.00	
2497		szőlő és gazdasági épület	5	0.0742	2.32	2497		kivett, üdülőépület, udvar	-	0.0742	0.00	
Összesen:				0.1102	-					0.1102	-	

A művelési ág és a minőségi osztály megjelölése és ábrázolása, a kataszteri tiszta jövedelem számítása helyes, az adatok a földminősítési eljárás eredményének megfelelően kerültek feltüntetésre.

Készült: Öttevény 2021. augusztus 9.

Győr, 2021

Mezőgazdász


A helyrajzi számozás és a területszámítás helyes. Ez a záradék a keltezésétől számított egy évig hatályos.

Kovács Milán
Minőséget tanúsító földmérő
Ing.rend.min.sz.: 2311/2017
GD-T 08-1171GD-T 08-1171
Földmérő ig.sz.: 7171

Győr, 2021.

P.H.

záradékoló

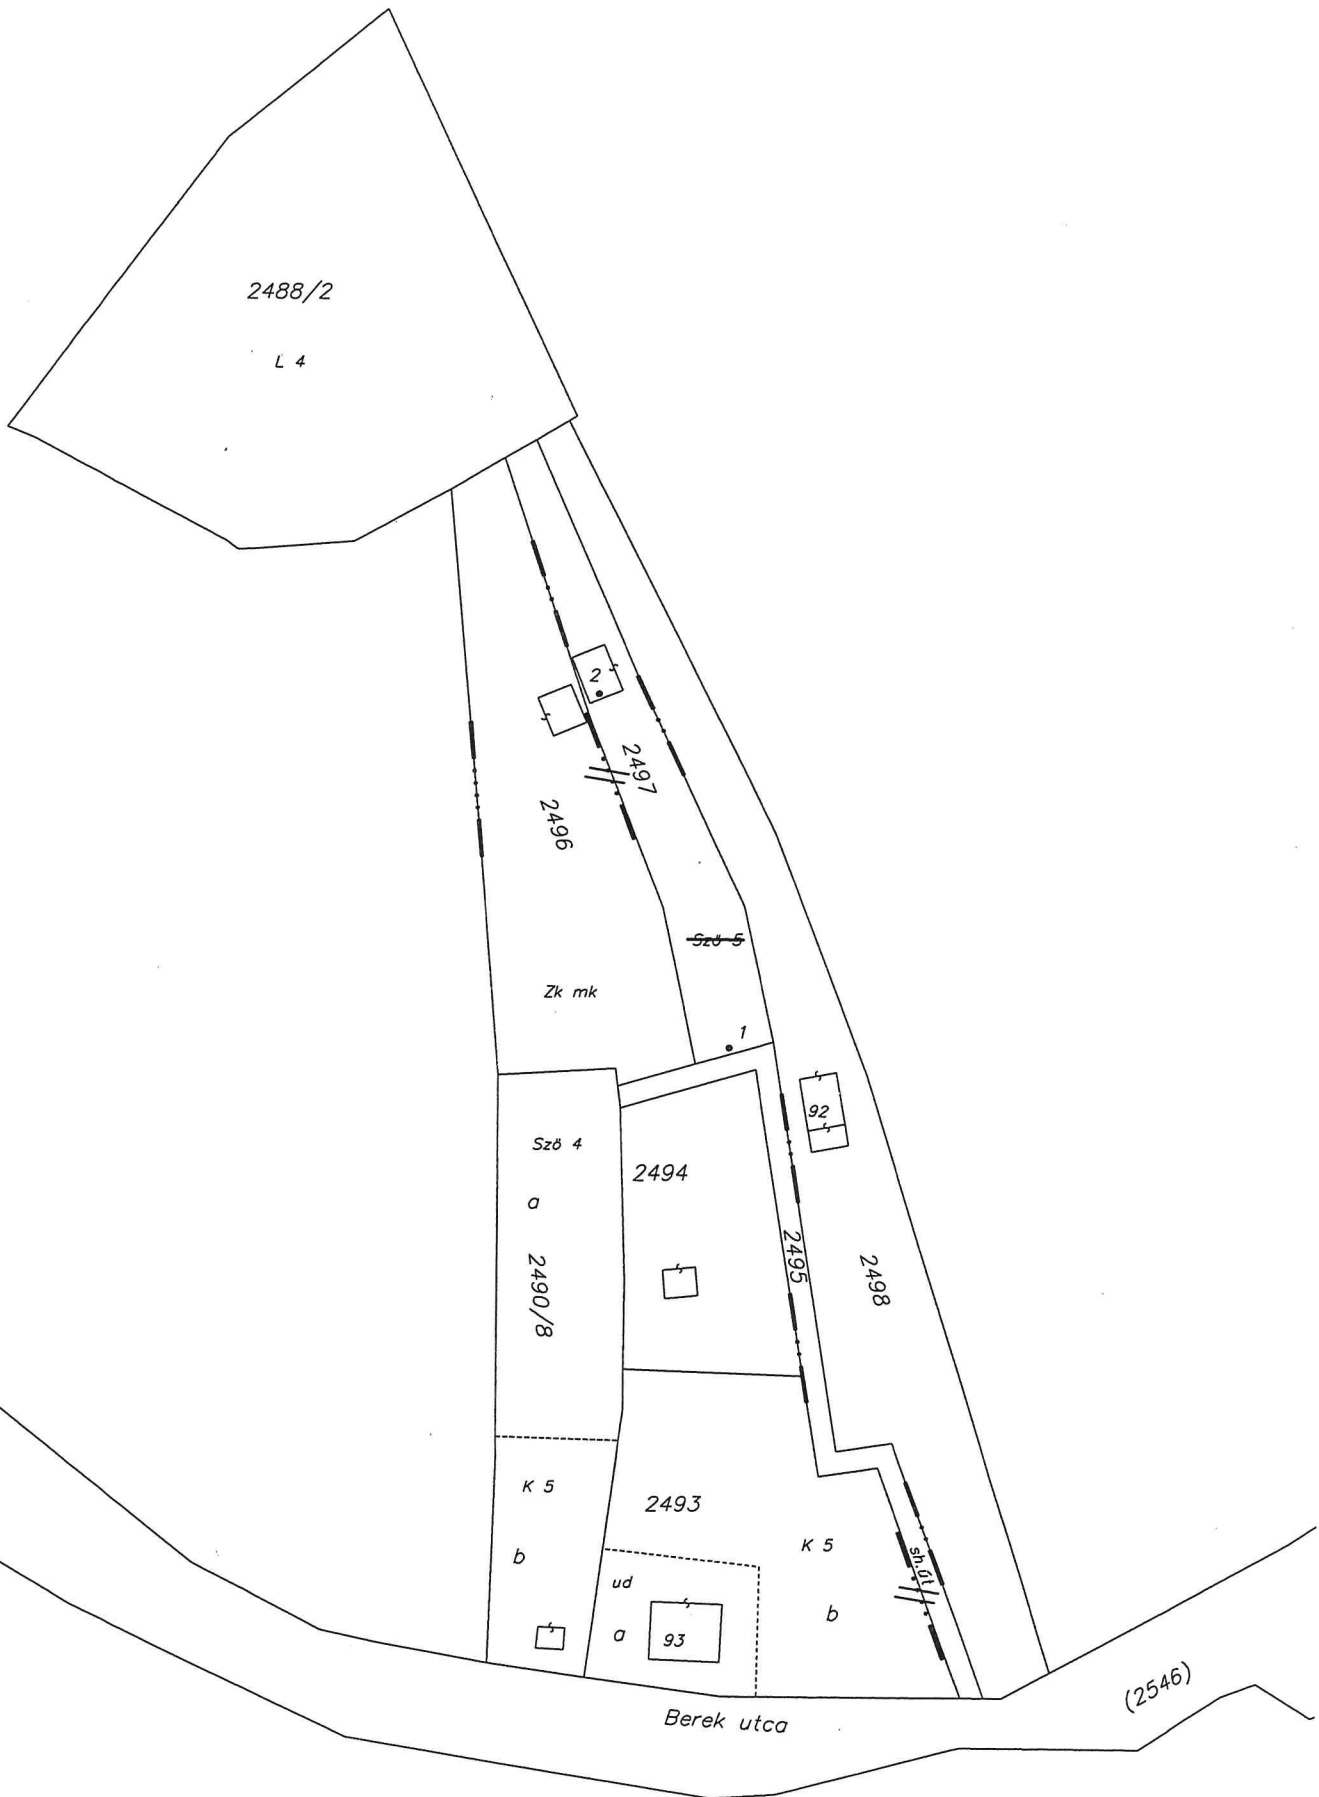

2488/2

L 4



2497

2496

~~Szö 5~~

Zk mk

1

Szö 4

a

2490/8

2494



2495

2498

K 5

b

2493

K 5

ud



a



b

sp. út

Berek utca

(2546)

A nyúl 2497 hrsz beépítésre nem létező
házas üdülő övezetben létező ház építése
céljából beltérületbe ruházva, amely-
ben a 2495 hrsz magánút és a 2546 és 2594
hrsz önkormányzati út beltérületbe kerül
(Berer utca)

Főépítési feljegyzés:

A fenti címettel esetenként, berről csak annak
feljárására ezentúl lehet.

Árnóczy R

