

Győr-Moson-Sopron Megyei Kormányhivatal
Győr 9021 Győr, Városház tér 3. Pf. 183.

E-hiteles térképmásolat - Teljes másolat


2022.10.17 14:27:14

Helyrajzi szám: NYÚL belterület 1706/33

Megrendelés szám: 7/3591/2022

Méretarány: 1 : 1000

Térrajzsám: 41728290002022

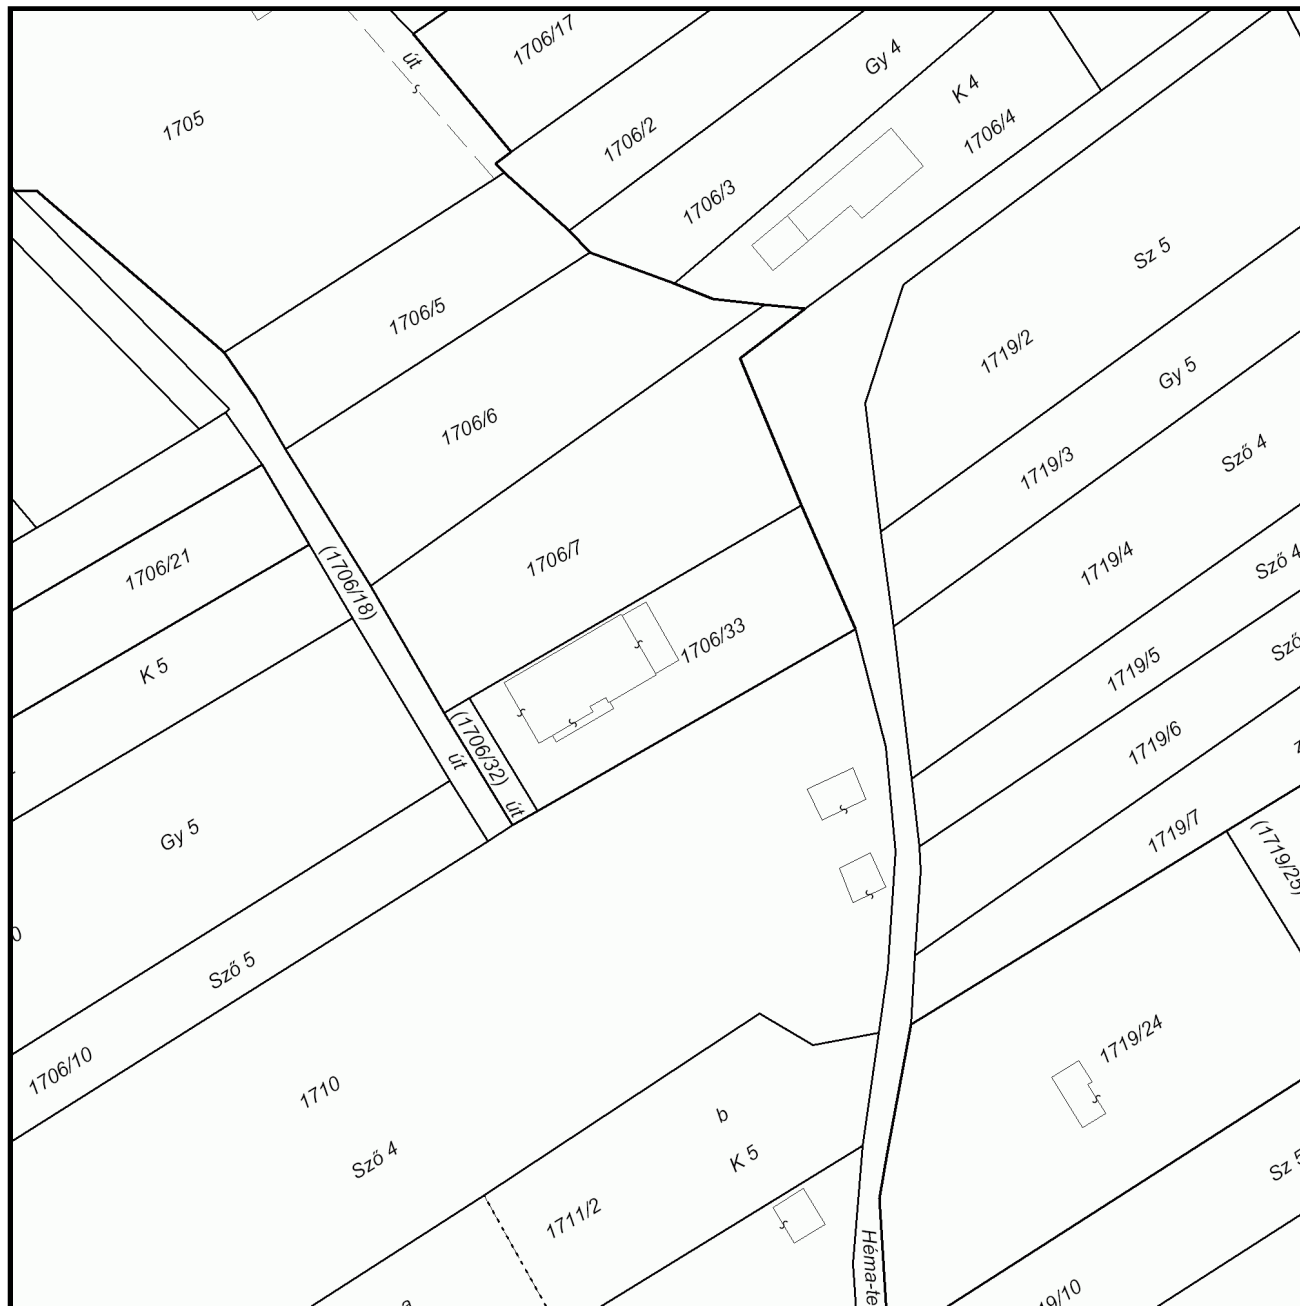

A térképmásolat a kiadást megelőző napig megegyezik az ingatlan-nyilvántartási térképi adatbázis tartalmával. A térképmásolat méretek levételére nem használható!