Csatorna jele	SZ-1-0
Közigazgatási terület	–

1:500

1:100

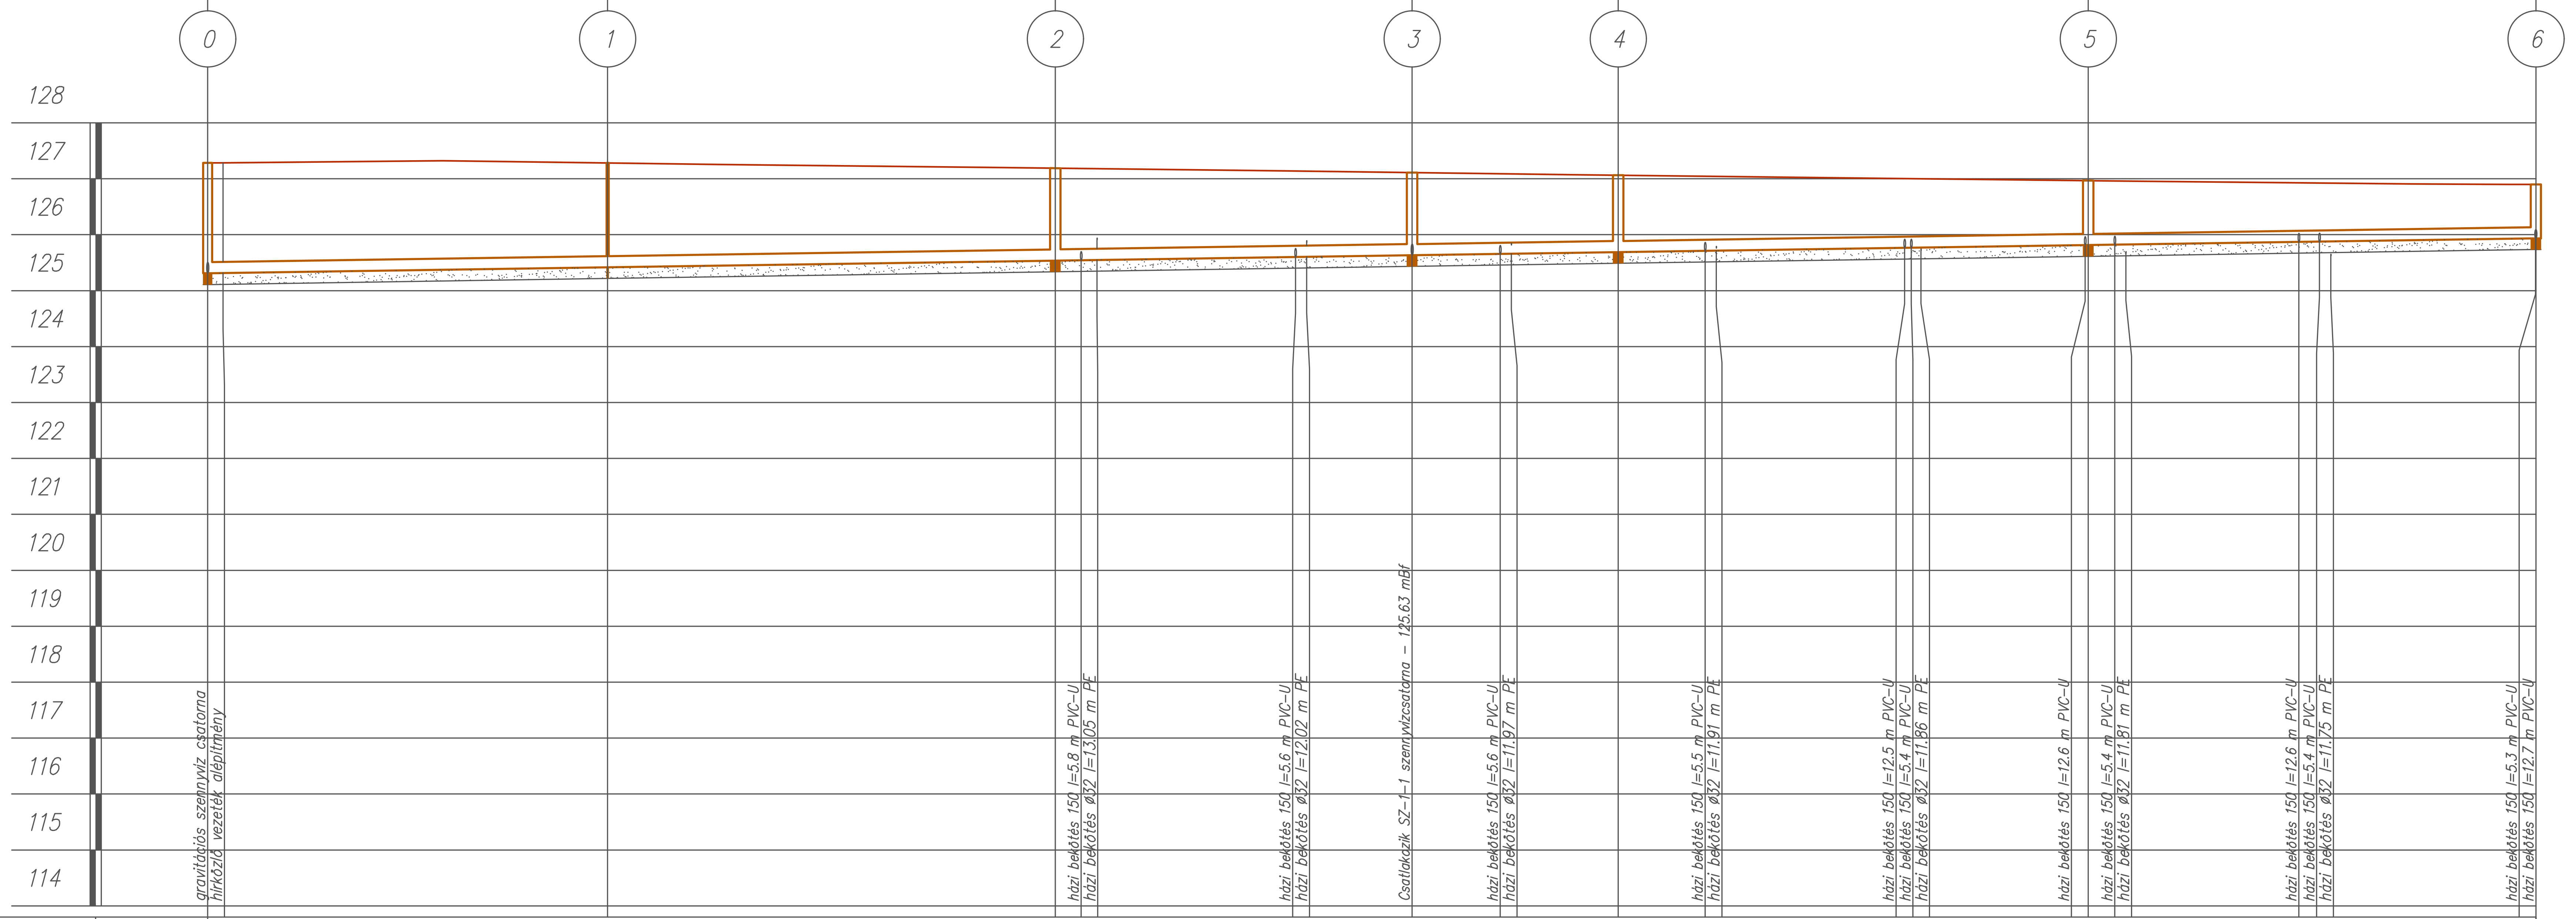

Adat	Értékek
Hidraulikai adatok	d200 I=3‰ Q_{tot}=23.4l/s v_{tot}=0.7m/s
Tervezett terepszint [m.B.f.]	127.28; 127.28; 127.19; 127.11; 127.06; 126.97; 126.9
Meglévő terepszint [m.B.f.]	
Takarás [m]	1.77; 1.77; 1.67; 1.45; 1.43; 1.33; 1.28; 1.23; 1.18; 1.13; 1.03; 0.95; 0.94; 0.84; 0.76
Hossz – Egyes [m]	0; 35.74; 40; 31.87; 18.42; 42; 40
Hossz – Folytatólagos [m]	0; 35.74; 75.74; 107.61; 126.03; 168.03; 208.03
Folyásfenék [m.B.f.]	125.31; 125.31; 125.42; 125.54; 125.54; 125.55; 125.6; 125.6; 125.63; 125.66; 125.66; 125.69; 125.71; 125.71; 125.76; 125.77; 125.77; 125.81; 125.81; 125.82; 125.82; 125.87; 125.88; 125.88; 125.93; 125.93
Szelvény [m]	0+000; 0+001.4; 0+035.7; 0+075.7; 0+078; 0+079.5; 0+097.2; 0+098.2; 0+107.6; 0+115.5; 0+116.5; 0+126; 0+133.8; 0+134.8; 0+151.6; 0+152.2; 0+153.1; 0+167.7; 0+168; 0+170.4; 0+171.4; 0+186.8; 0+188.7; 0+189.7; 0+208; 0+208
Épül összesen	208.03 m dn200 PVC-U szennyvízcsatorna

Csatorna jele	SZ-1-1
Közigazgatási terület	–

1:500

1:100

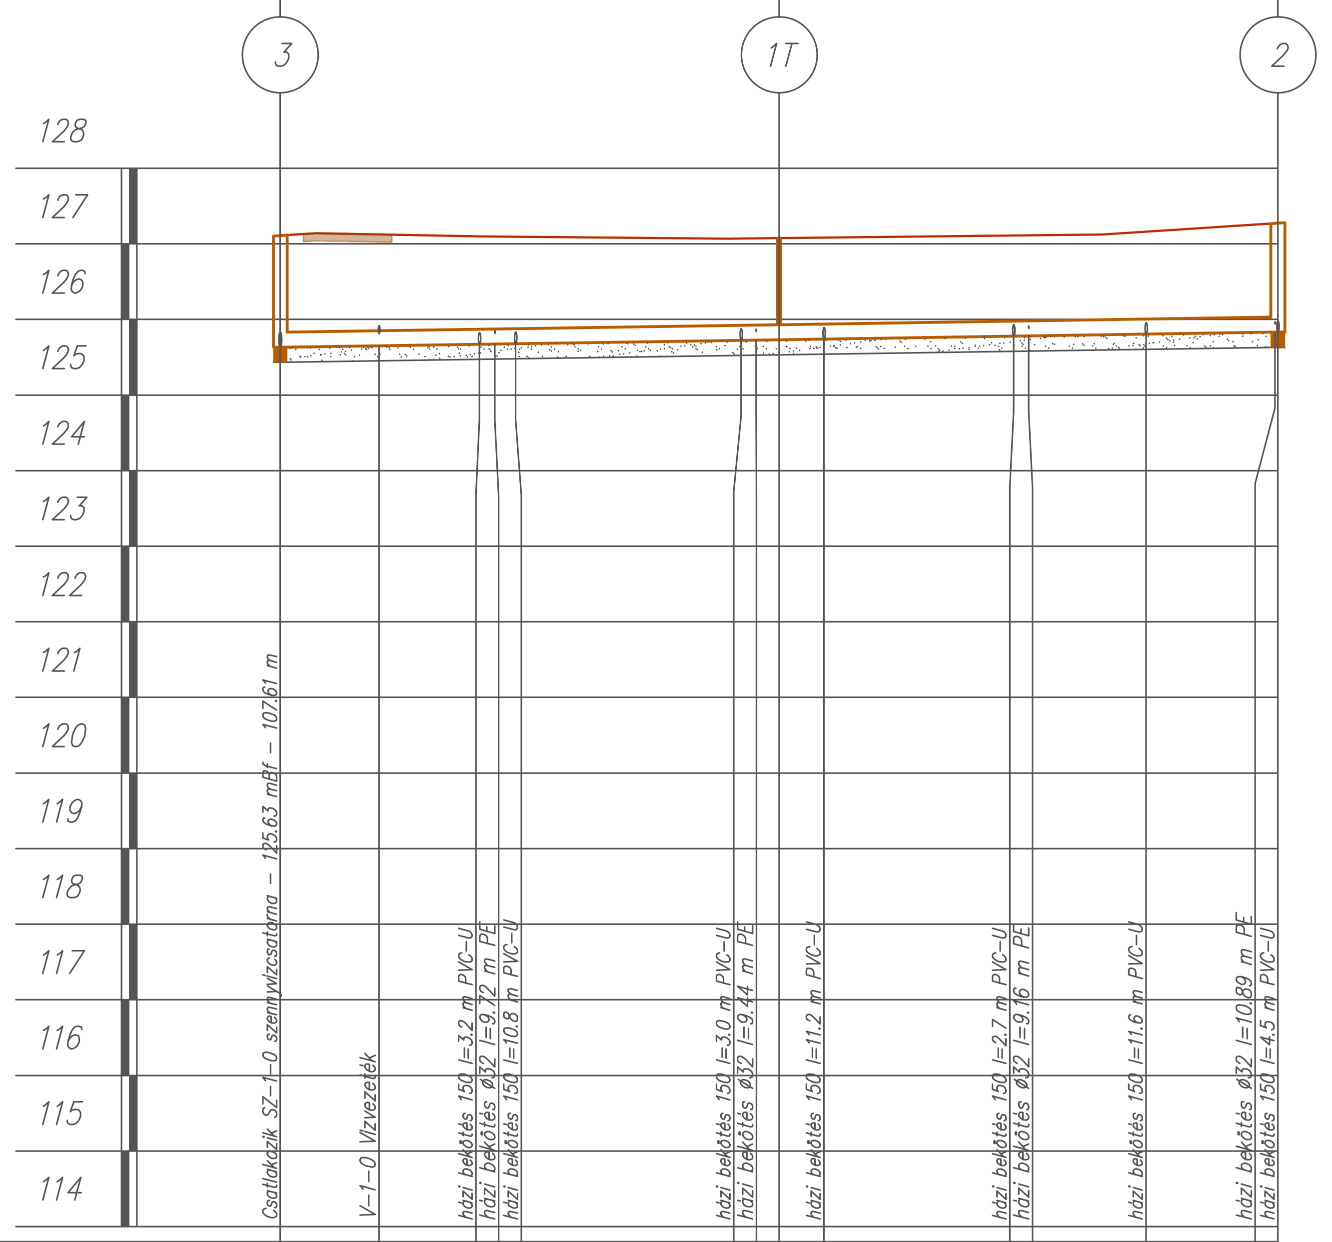

Adat	Értékek
Hidraulikai adatok	d200 I=3‰ Q_{tot}=23.4l/s v_{tot}=0.7m/s
Tervezett terepszint [m.B.f.]	127.11; 127.08; 127.27
Meglévő terepszint [m.B.f.]	
Takarás [m]	1.28; 1.27; 1.22; 1.15; 1.14; 1.13; 1.24; 1.24
Hossz – Egyes [m]	0; 33; 33
Hossz – Folytatólagos [m]	0; 33; 66
Folyásfenék [m.B.f.]	125.63; 125.65; 125.67; 125.68; 125.68; 125.72; 125.73; 125.73; 125.74; 125.78; 125.78; 125.8; 125.83; 125.83
Szelvény [m]	0+000; 0+006.5; 0+013.2; 0+014.2; 0+015.6; 0+030.5; 0+031.5; 0+033; 0+036; 0+048.5; 0+049.5; 0+057.3; 0+065.8; 0+066
Épül összesen	66 m dn200 PVC-U szennyvízcsatorna

PENTA-KÖR Mérnökszolgálati Kft. Iroda: 9023 Győr, Körkemence utca 8. Telefon: +3620-239-7002 E-mail: info@penta-kor.hu	Vezető tervező: Dobos Szabolcs Tervező: Dobos Szabolcs Szerkesztő: Dobos Áron	Aláírás: Tervszám: 22/118
Megrendelő:	B MY House Hungary Kft. 9028 Győr, Rozgonyi utca 17.	
Projekt:	Nyúl, Tag utcáról nyíló telekosztás külső vízi közmű vízjogi engedélyes terve	
Szakterv: Külső vízi közmű		Tervfázis: Engedélyes és kiviteli
Részművelet: Szennyvíz elveztés hossz-szelvényei		Település: Nyúl
Dátum: 2022.11.03.	Rajzméret: 1000x297mm	Méretarány: M = 1:100;1:500
Azonosító: -	Rajzszám: II.3.2.	

Ez a terv a Penta-Kör Kft. szellemi tulajdona.