


B-B metszet

épül összesen: 121 fm. hosszban

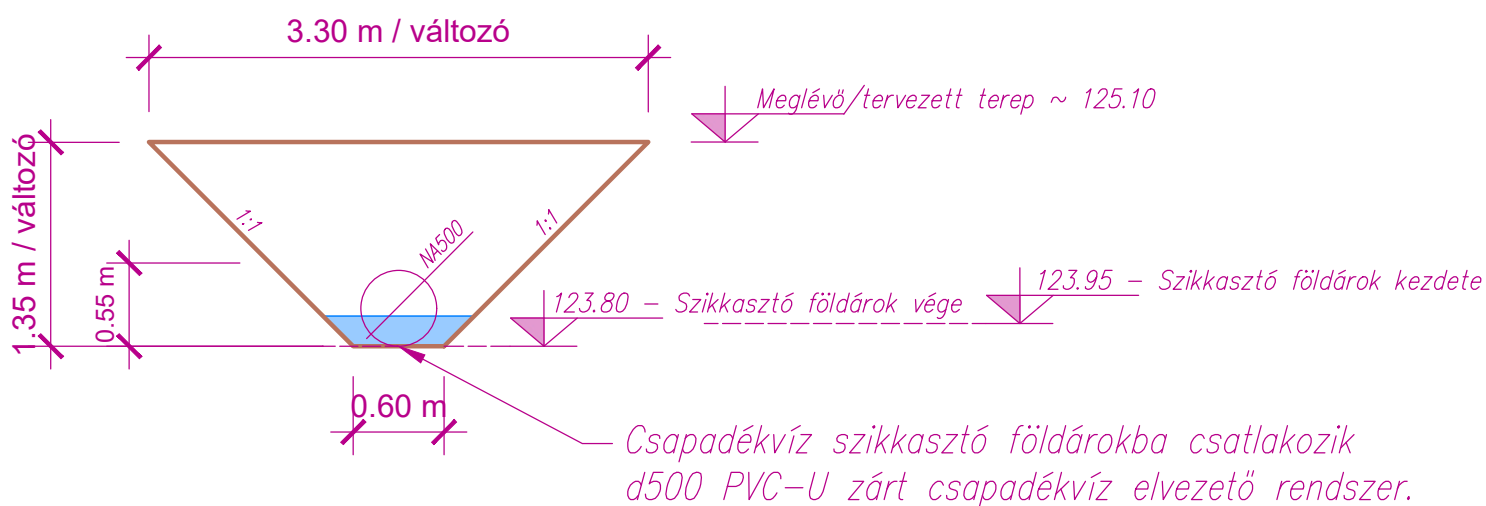

 PENTA-KÖR Mérnökszolgálati Kft. Iroda: 9023 Győr, Körkemence utca 8. Telefon: +3620-239-7002 E-mail: info@penta-kor.hu	Vezető tervező: Dobos Szabolcs		Aláírás: 	
	Tervező: Dobos Szabolcs		Tervszám:	
	Szerkesztő: Dobos Áron		22/118	
Megrendelő:	B MY House Hungary Kft. 9028 Győr, Rozgonyi utca 17.			
Projekt:	Nyúl, Tag utcáról nyíló telekosztás külső vízi közmű vízjogi engedélyes terve			
Szakterv:	Külső vízi közmű	Tervfázis: Engedélyes és kiviteli		
Részmuvelet:	Csapadékvíz szikkasztó földárok mintaszelvénye		Település: Nyúl	
Dátum: 2022.11.03.	Rajzméret: ISO A4	Méretarány: M = 1:50	Azonosító: -	Rajzszám: 11.7.
<i>Ez a terv a Penta-Kör Kft. szellemi tulajdona.</i>				