

Nyúl Község Önkormányzata Képviselő-testületének

15/2023. (IX. 27.) önkormányzati rendelete

A településkép védelméről szóló 23/2017. (XII.15.) önkormányzati rendelet módosításáról

Nyúl Község Önkormányzat Képviselő-testülete a településkép védelméről szóló 2016. évi LXXIV. törvény 12. § (2) bekezdés a)-h) pontjában kapott felhatalmazás alapján, Magyarország Alaptörvénye 32. cikk (1) bekezdés a) pontjában meghatározott feladatkörében eljárva, a településtervek tartalmáról, elkészítésének és elfogadásának rendjéről, valamint egyes településrendezési sajátos jogintézményekről szóló 419/2021. (VII. 15.) Korm. rendeletben előírt véleményezésre jogosult szerv véleményének kikérésével, a partnerségi egyeztetés lefolytatását követően a következőket rendeli el:

1. §

(1) A településkép védelméről szóló Nyúl község képviselő testületének 23/2017 (XII.15..) önkormányzati rendelete 1. melléklete helyébe az 1. melléklet lép.

(2) A településkép védelméről szóló Nyúl község képviselő testületének 23/2017 (XII.15..) önkormányzati rendelete 2. melléklete helyébe a 2. melléklet lép.


2. §

(1) Ez a rendelet – a (2) bekezdésben foglalt kivétellel – a kihirdetését követő napon lép hatályba.

(2) A 1. §, az 1. melléklet és a 2. melléklet 2023. szeptember 28-án lép hatályba.


Schmiedt Henrik
polgármester

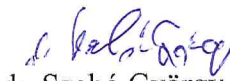


dr. Szabó György
helyettes jegyző

1. melléklet a .../2023. (IX. 27.) önkormányzati rendelethez


„1. melléklet

(A melléklet szövegét a(z) 2 - TKR_1_ melléklet.pdf elnevezésű fájl tartalmazza.)”



Jelmagyarázat

- Helyi egyedi védett érték telke
- Helyi területi védelem
- Helyi egyedi védett érték és sorozata - művi érték
- Helyi egyedi védett érték és sorozata - természeti érték
- Helyi egyedi védett természeti terület

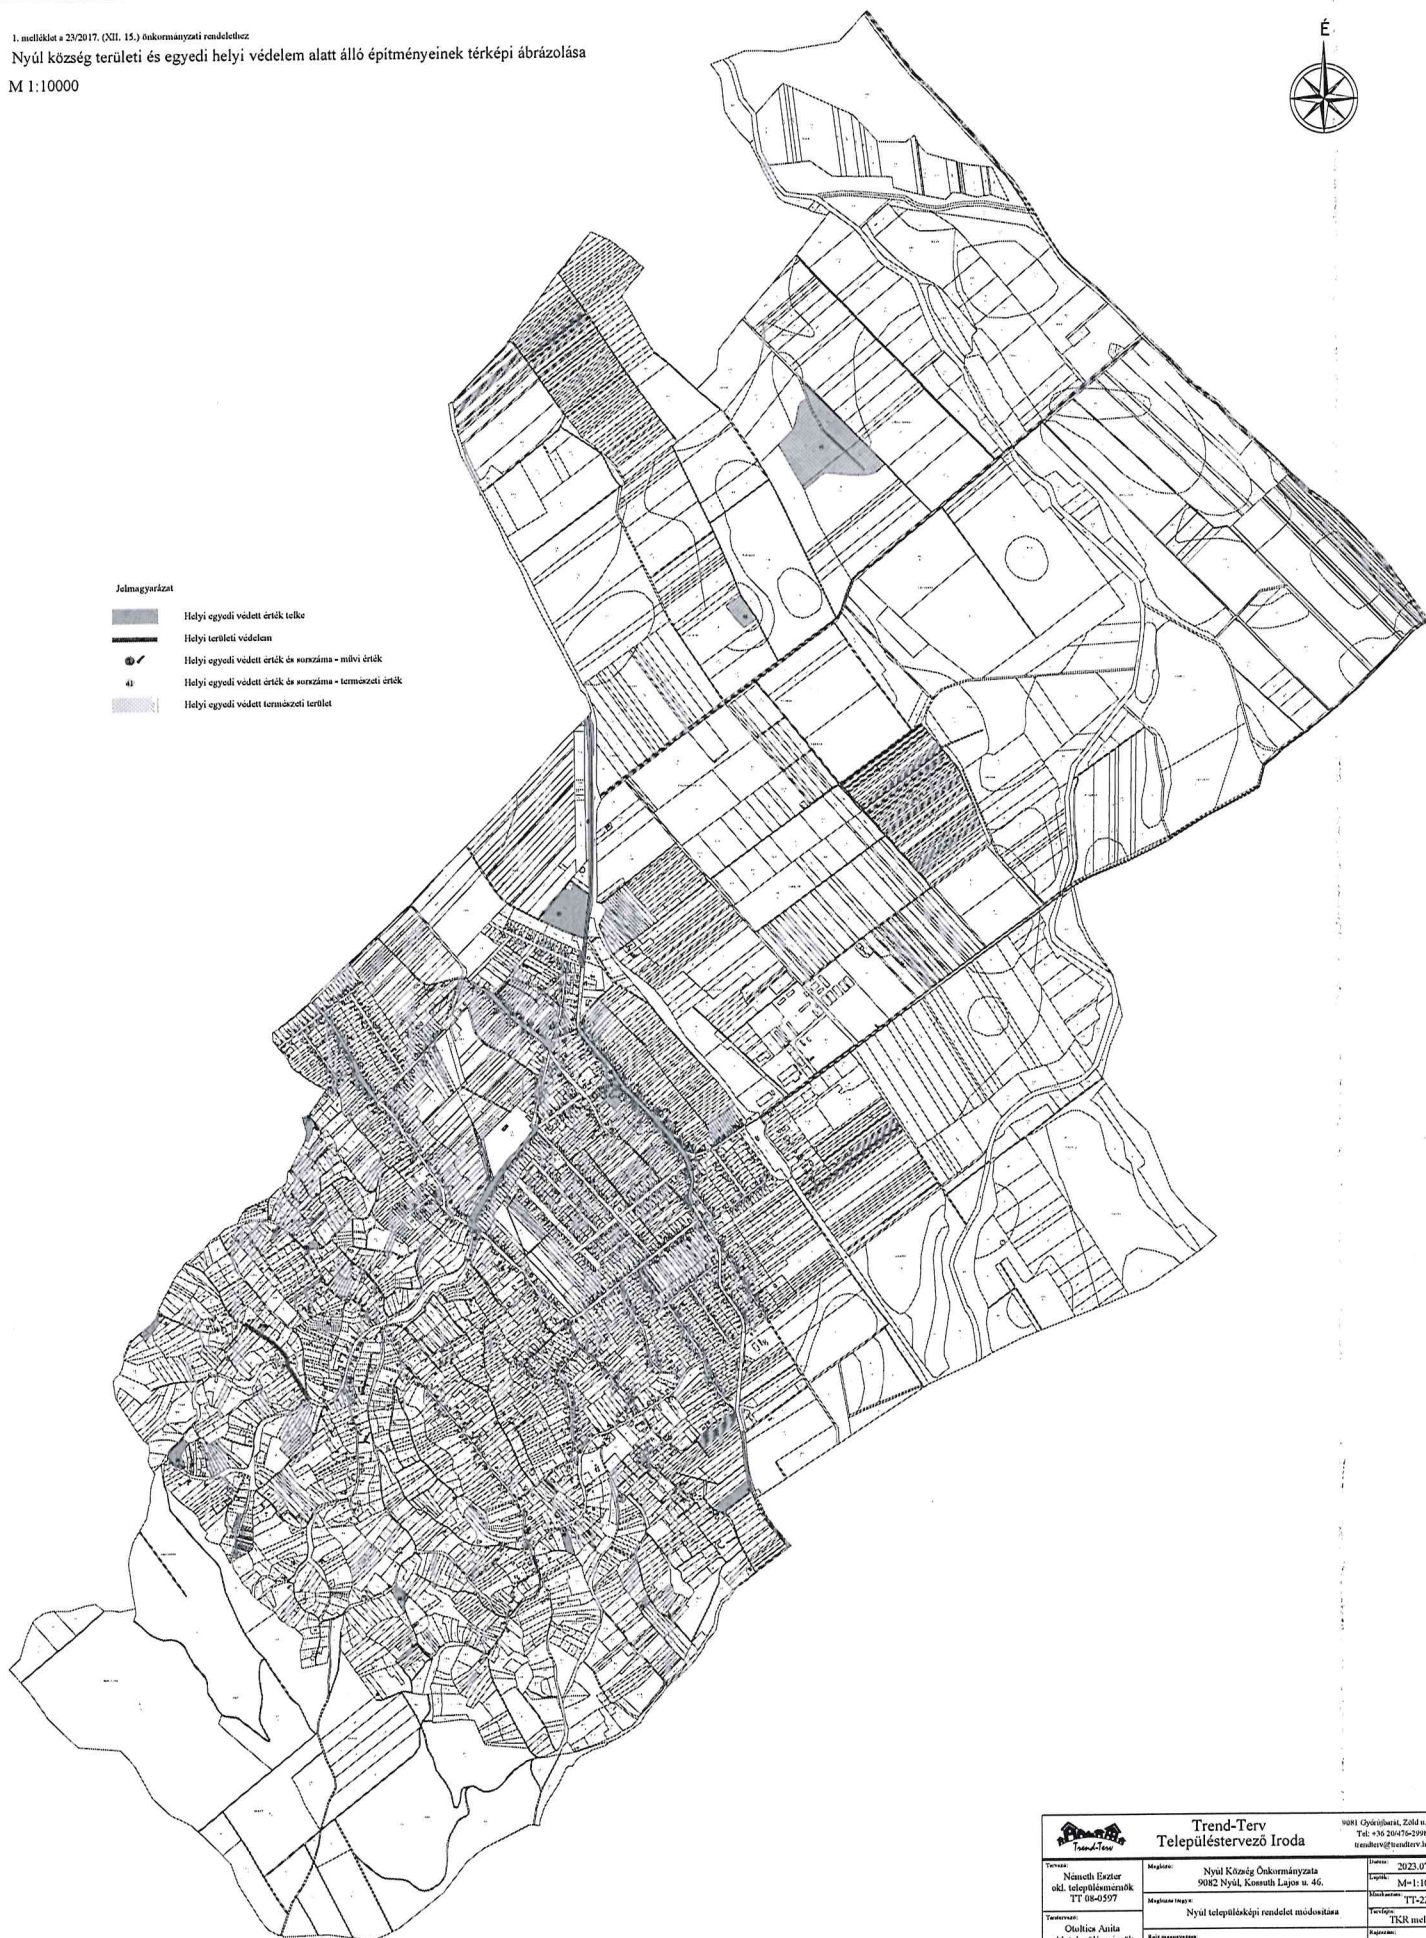

A rétegek fedhetik egymást, ajánlott réteget is mutató pdf olvasó program (pl. Adobe Acrobat Reader DC) használat.

 Trend-Terv Településtervező Iroda		1081 Örkénybelső, Zöld u. 2/A. Tel.: +36 204762998 trendterv@trendterv.hu	
Tervező:	Nádasdi Eszter okl. településtervező TT 08-0597	Megjelenés:	Nyúl Községi Önkormányzata 9082 Nyúl, Kossuth Lajos u. 46.
Tervezői:	Ottolics Anita okl. településtervező	Megjelenés helye:	Nyúl településközpont módosítása
		Értékelés:	TKR melléklet
		Alap megnevezése:	Nyúl község területi és egyedi helyi védelem alatt álló építményeinek térképi ábrázolása
		Alapjel:	TKR1

2023.07.20.

M=1:10000

TT-22310

TKR melléklet

TKR1

2. melléklet a .../2023. (IX. 27.) önkormányzati rendelethez

„2. melléklet

(A melléklet szövegét a(z) 2 - TKR_2_melléklet.pdf elnevezésű fájl tartalmazza.)”

2. melléklet a 23/2017. (XII.15.) önkormányzati rendelethez

Nyúl község egyedi helyi védelem alatt álló építményeinek jegyzéke

sorszám	Védett építmény megnevezése	Védett építmény telkének hrsz-a	Védelem kiterjedése
1.	Kőkereszt	0117	a kőkereszt egész építményére
2.	Kőkereszt	0122/1	a kőkereszt egész építményére
3	Kőkereszt	657/3	a kőkereszt egész építményére
4	Kőkereszt	657/3	a kőkereszt egész építményére
5	Kőkereszt	657/1	a kőkereszt egész építményére
6	Kőkereszt	657/4	a kőkereszt egész építményére
7	Fakereszt	0198/34	A kereszt egész építményére
8	Kőkereszt	1180/1	A kereszt egész építményére
9	Kőkereszt	1221	A kereszt egész építményére
10	Kőkereszt	1718	A kereszt egész építményére
11	Kőkereszt	945	A kereszt egész építményére
12	Kőkereszt	765/9	A kereszt egész építményére
13	Kőkereszt	1489	A kereszt egész építményére
14	Pléhkereszt	0208/2	A kereszt egész építményére
15	Millenniumi kereszt	633/3	A kereszt egész építményére

16	Pléhkereszt	2444/1	A kereszt egész építményére
17	Mária szobor	837/1	A szobor egész építményére
18	Szent János szobor	657/3	A szobor egész építményére
19	Szent István szobor	633/3	A szobor egész építményére
20	1809-es csata foglyainak emlékhelye	1944	Az emléktáblára és a támfal anyaghasználatára (természetes kő), amin a márványtábla elhelyezésre került
21	I. és II. világháború áldozatainak emléktáblája	657/3	Az emléktábla egész építményére
22	Történelmi emlékoszlop	633/3	Az emlékoszlop egész építményére
23	Trianoni emlékmű	633/3	Az emlékmű egész építményére
24	Népi Lakóház	2489	Az épület egészére
25	Nagy fa prés	657/3	Az építmény egészére
26	Lakóház	2490/5	Az épület egészére
27	Lakóház	1902/3	Az épület egészére
28	Lakóház	2417	Az épület egészére
29	Lőszbe mélyített kemence	1901/80	Az kemence egészére
30	Lakóház	1339	Az épület egészére
31	Partlakás	1938	Az épület egészére
32	Présház	2848	Az épület egészére
33	Lakóház	0221/24	Az épület egészére
34	Lakóház	0221/30	Az épület egészére
35	Gyilkos kereszt melletti hársfa	1718	Az egyedi tájértékre
36	Vadgesztenye fa	837/1	Az egyedi tájértékre
37	Szent Donát kápolna melletti hársfák (4 db)	1489	Az egyedi tájértékre

38	Külső Incső 3 db tölgyfája	1303/18	Az egyedi tájértékre
39	0140/7 hrsz-ú terület	0140/7	Az egyedi tájértékre
40	Őslápi növények élőhelye	0149/7, 0149/8, 0149/9, 0149/10	Az egyedi tájértékre
41	Gyurgyalagok költőhelye	2211/1	Az egyedi tájértékre