

Menyhárt-GEO Bt.

9081 Győrújbarát László utca 87.

Munka száma: 2024/G-35

680241/2024

Nyúl
zártkert


Adatszolg. ikt. sz.: 2-1033/2024

VÁLTOZÁSI VÁZRAJZ

a 1968/6, 1968/7 helyrajzi számú földrészletek telekegyesítéséről

Méretarány: 1:1000

Címkoordináták 1968/7 hrsz		
Psz.	Y	X
1	546477	249794

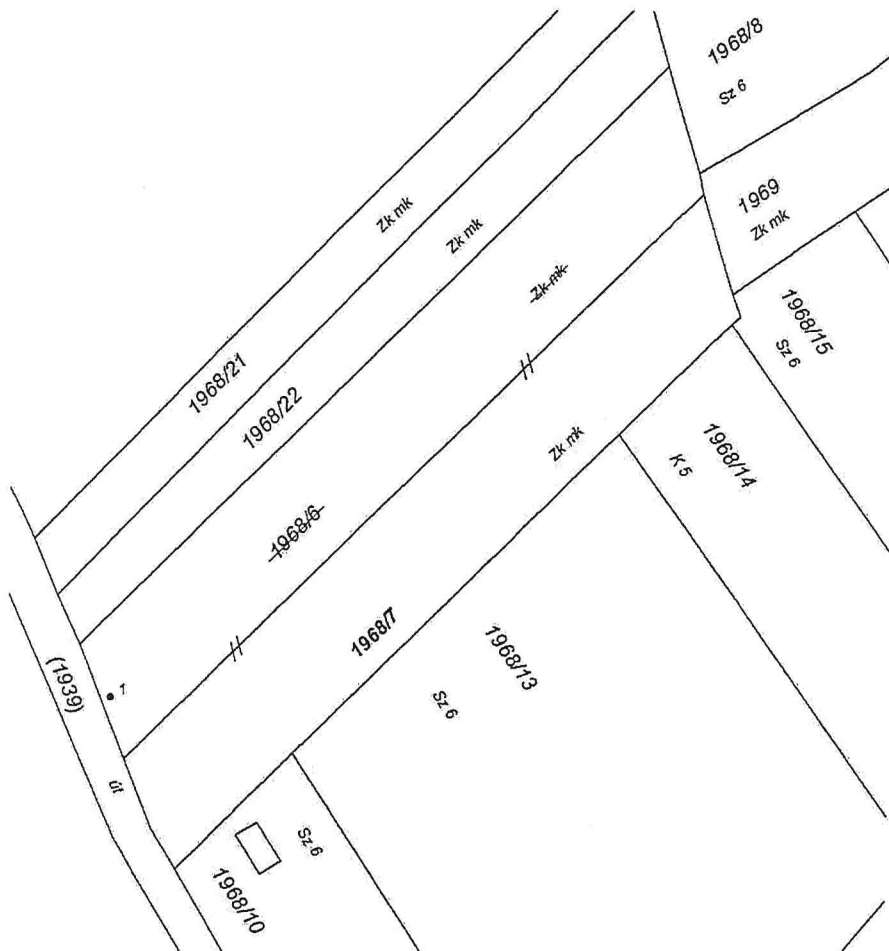

A vázrajz méretek levételére nem alkalmas.

A változás akarataknak megfelelően történt:

.....
.....

Változás előtti állapot						Változás utáni állapot						Megjegyzés	
Helyrajzi szám	Alrészlet			Terület ha. m ²	AK	Helyrajzi szám	Alrészlet			Terület ha. m ²	AK		Szolgalmi és egyéb jogok
	jel	műv. ág	Min.o.				jel	műv. ág	Min.o.				
1968/6		kivett, zártkerti művelés alól kivett terület		0.1663	-	1968/7		kivett, zártkerti művelés alól kivett terület		0.3379	-	Vezetékgjog E.ON. Zrt 9027 Győr Kandó u. 11-13 47083/2010.09.02 39nm	
1968/7		kivett, zártkerti művelés alól kivett terület		0.1716	-								
Összesen:				0.3379	0.00					0.3379	0.00		

A helyrajzi számozás és a területszámítás helyes. Ez a záradék a keltezésétől számított egy évig hatályos.

Győr, 2024. 2024. APR 11. nap
Záradékoló:
Ing. rend. min. száma: 2024/2014

Győrújbarát, 2024.04.08.

Készítő: Varga Tamás
Fm.ig.sz.: 10412

Minőséget tanúsító: Menyhárt István Zsolt
Földmérő ig. száma: 10238
Ing. rend. min. szám: 1659/2001

Menyhárt István Zsolt
ingatlanrendező ikt. sz.: 10412
min.sz.: 10412/2014



20
16 60

MK

KÖU

UH 0 20
258 3,5 600-16 60

KÖ

Lf 0 30
200 4,5 800-16 40

MK


30
00-16 40

KÖU

EV

H

Lf 0 30
00 20
1907169

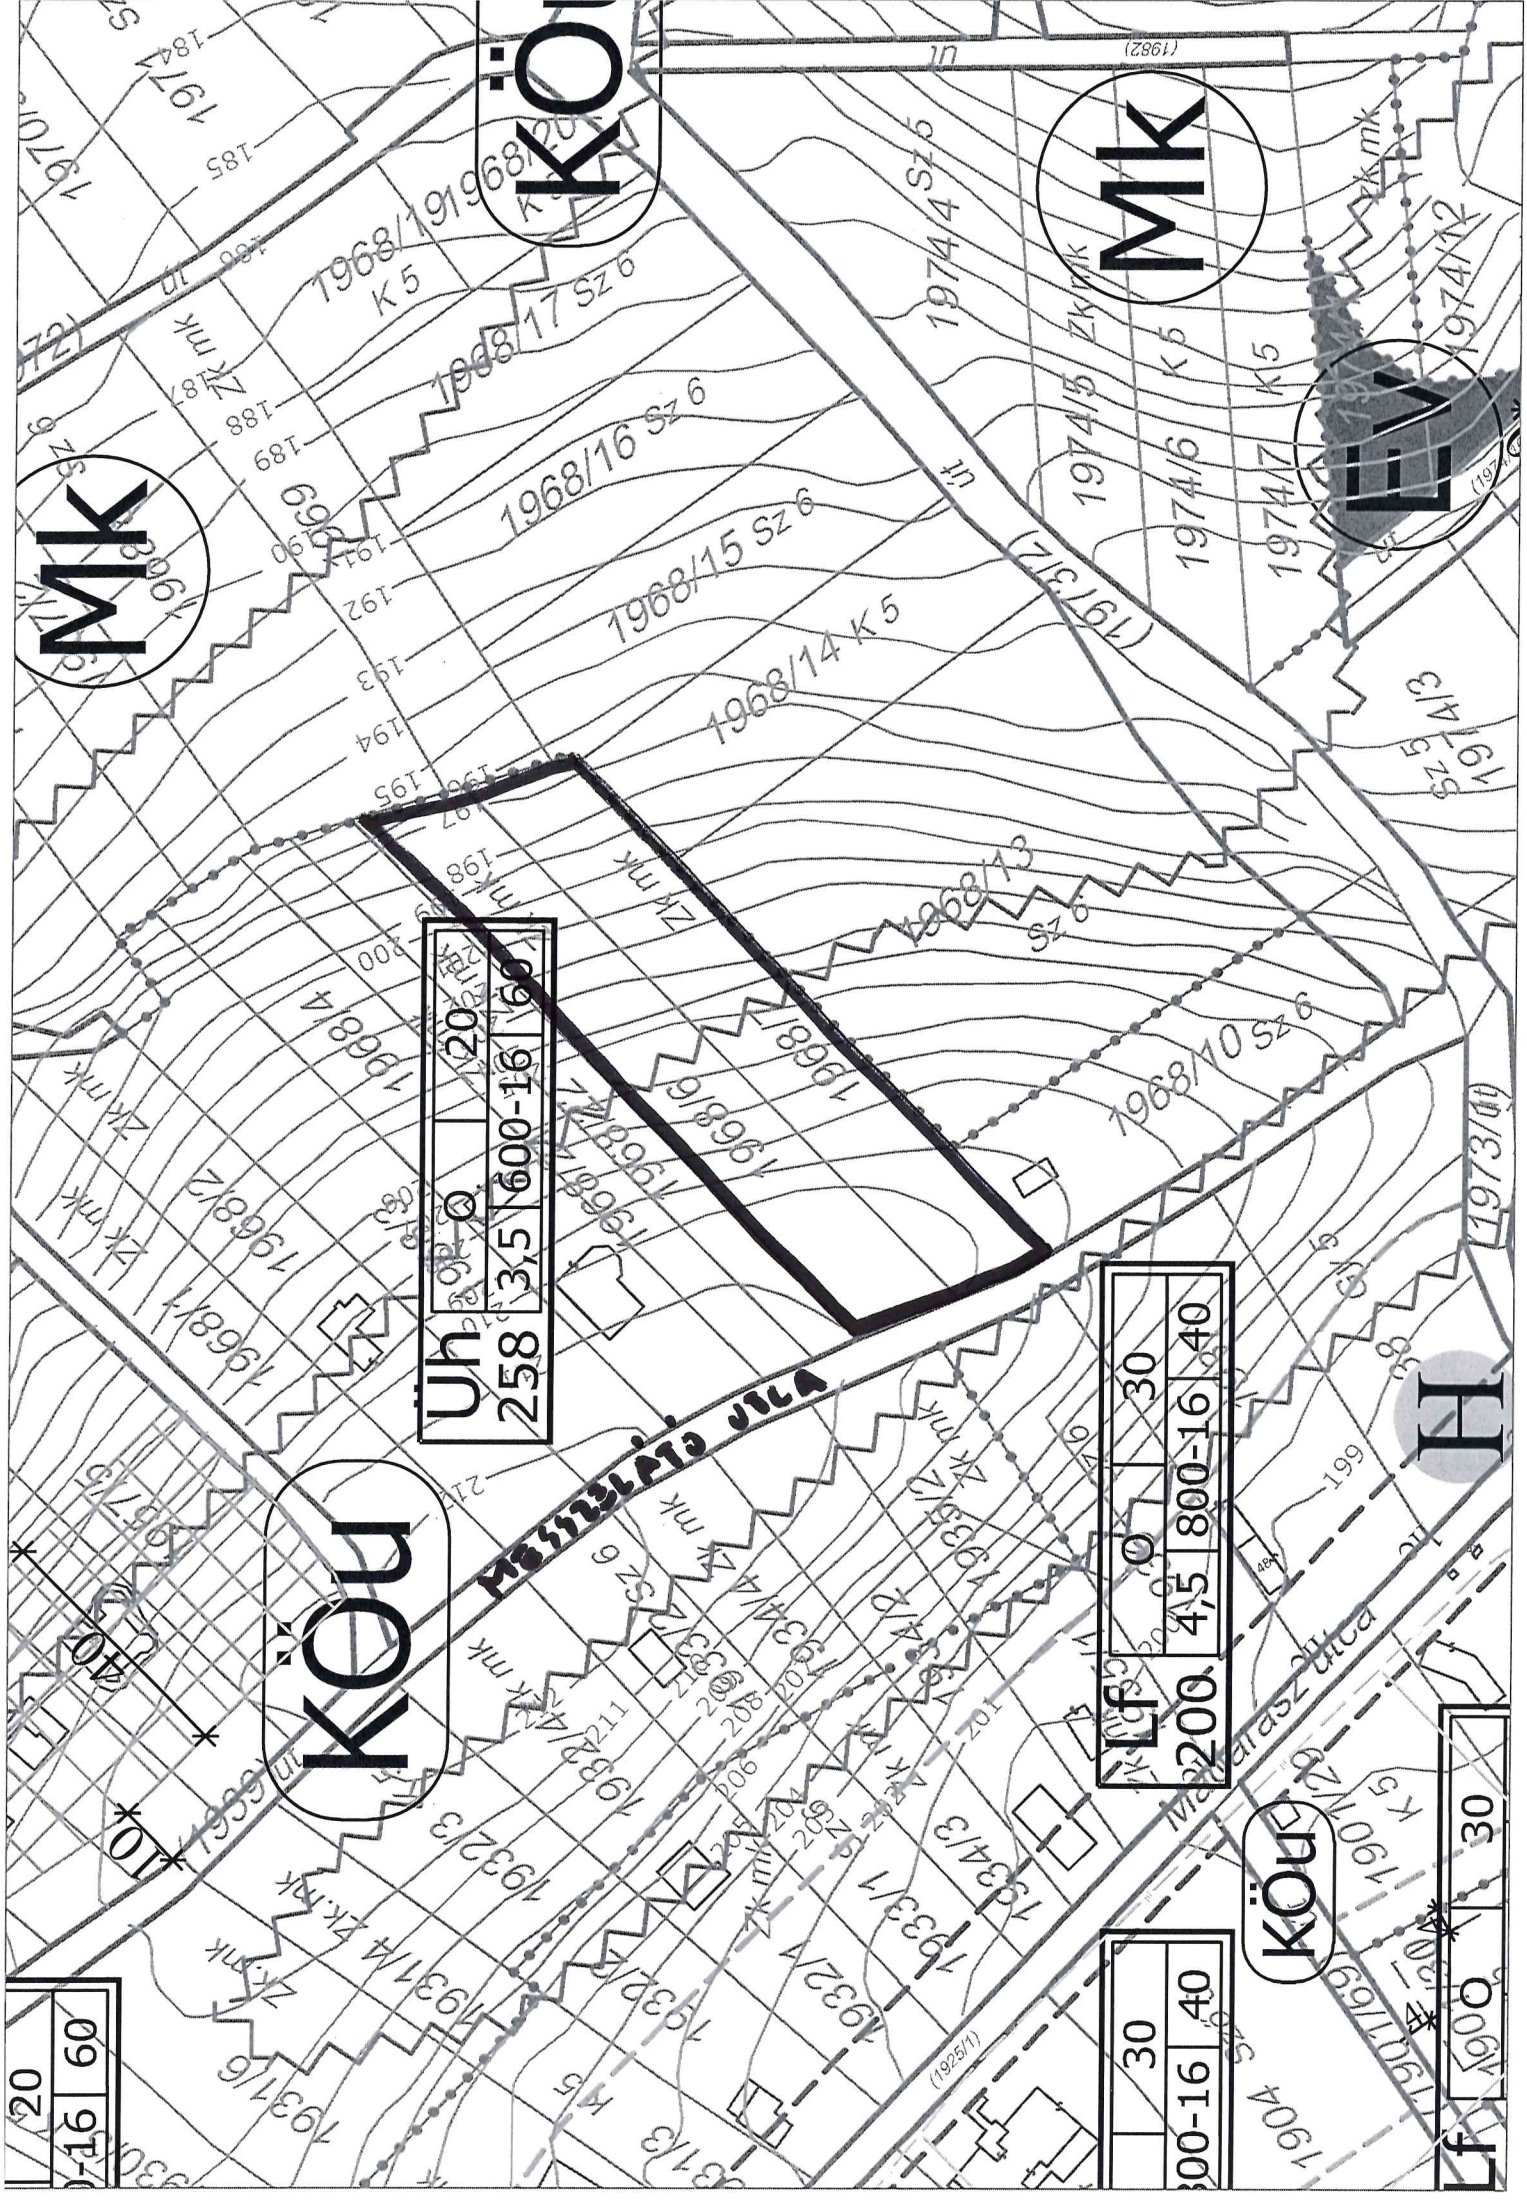

Főnöki feljegyzés

A tervezett belterületi önkormányzat rendszere
fennmaradásának biztosítása.

2024. 04. 24

← [Signature]

A nyílt 1968/7 hrsz ingatlan helyi közös részes
területi önkormányzat, részes épület építés céljából
belterületbe vonható. A tervezett utca belterület.
Az 1968/6 hrsz ingatlanmal összevonható.

[Signature]