


## E-hiteles térképmásolat - Teljes másolat

2025.02.10 14:53:03

Helyrajzi szám: NYÚL zártkert 1968/7

Megrendelés szám: 200684/4/2025

Méretarány: 1 : 1000

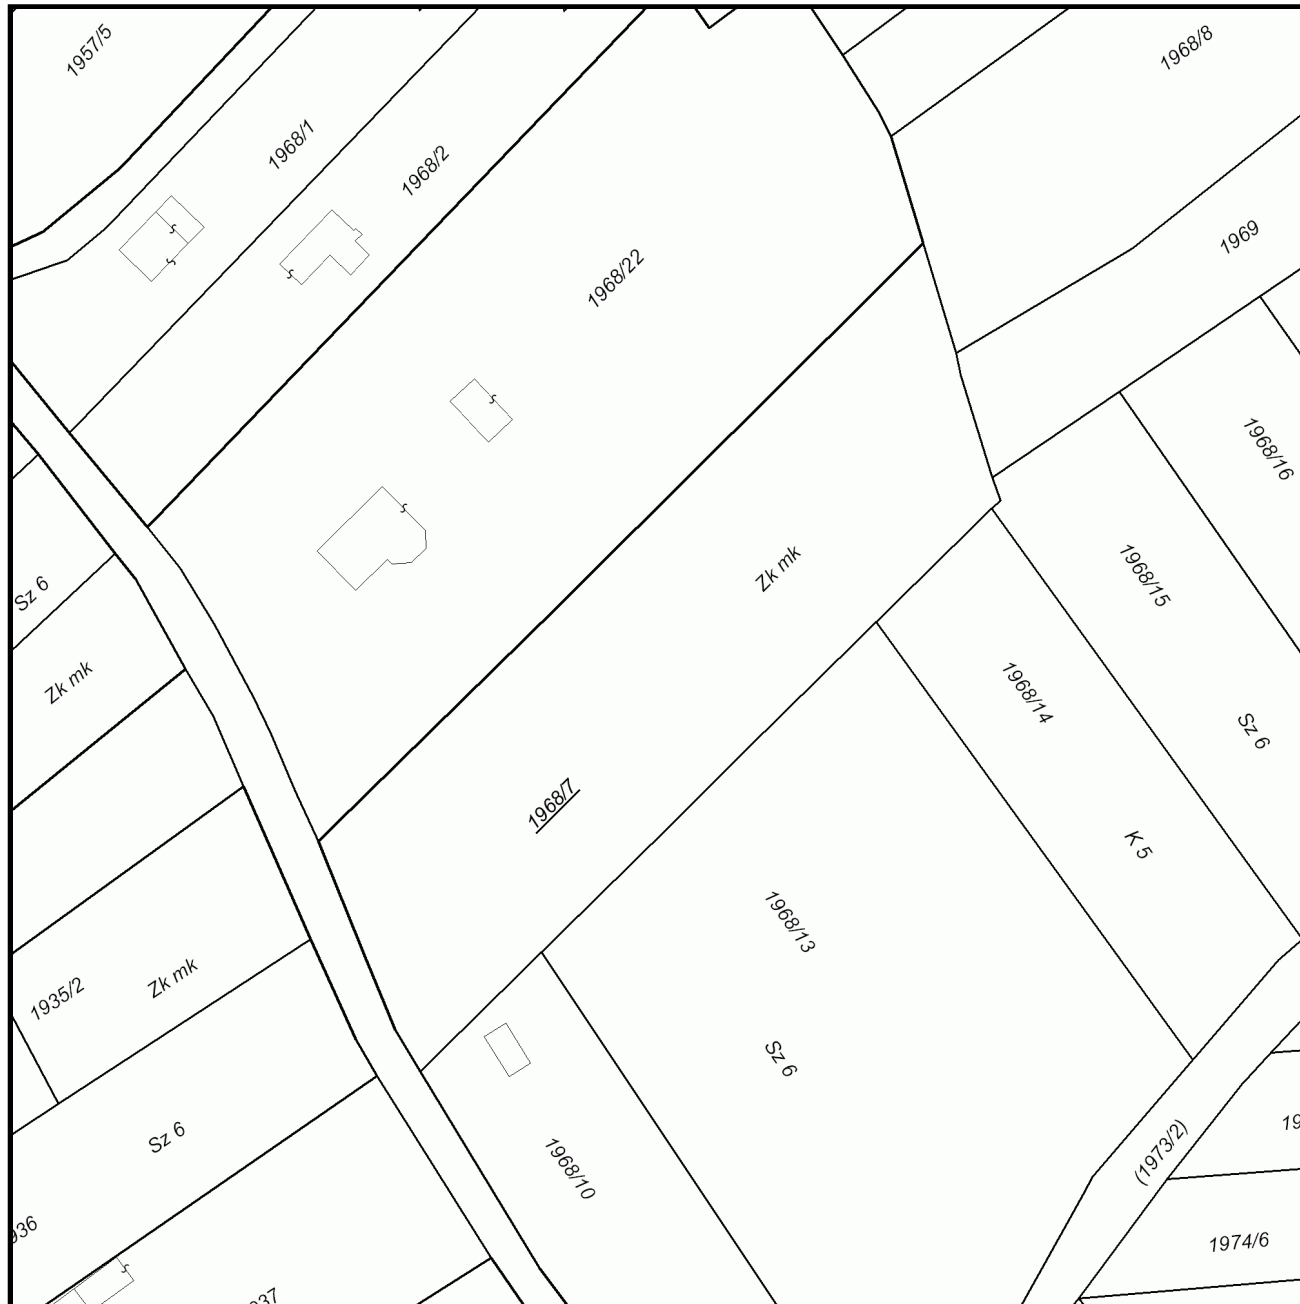

A térképmásolat a kiadás időpontjában megegyezik az ingatlan-nyilvántartási térképi adatbázis tartalmával. A térképmásolat méretek levételére nem használható!