


VÁLTOZÁSI VÁZRAJZ

fekvéshatárváltozásról
 változással érintett hrsz: 1703

Méretarány: 1:2000

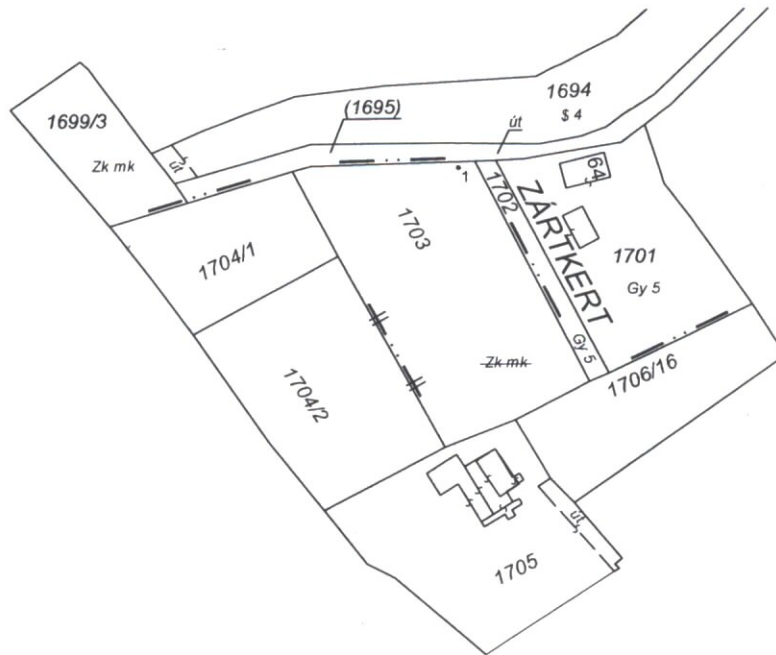

Cimkoordináta

Psz.	Y	X
1	547172	249463

Változás előtti állapot						Változás utáni állapot							Megjegyzés
Hrsz	Alrészlet			Terület ha. m ²	AK	Hrsz	Alrészlet			Terület ha. m ²	AK	Szolgalmi és egyéb jogok	
	jel	műv. ága	Min.o.				jel	műv. ága	Min.o.				
1	2	3	4	5	6	7	8	9	10	11	12	13	
1703		kivett, zkmk. ter.		0.3552	-	1703		kivett, beépítetlen terület		0.3552	-		

Győr, 2018. január 23.

A helyrajzi számozás és területszámítás helyes. Ez a záradék a kelteztől számított egy évig hatályos, későbbi felhasználás előtt a vázrajzot újra záradékoltni kell.

Czibik Péter

Győr, 2018. hó nap

Készítő és minőséget tanúsító:
 Földmérő ig. száma: 3210

Ing. rend. min. szám: 9999/2020

P.h.

Záradékoló: