
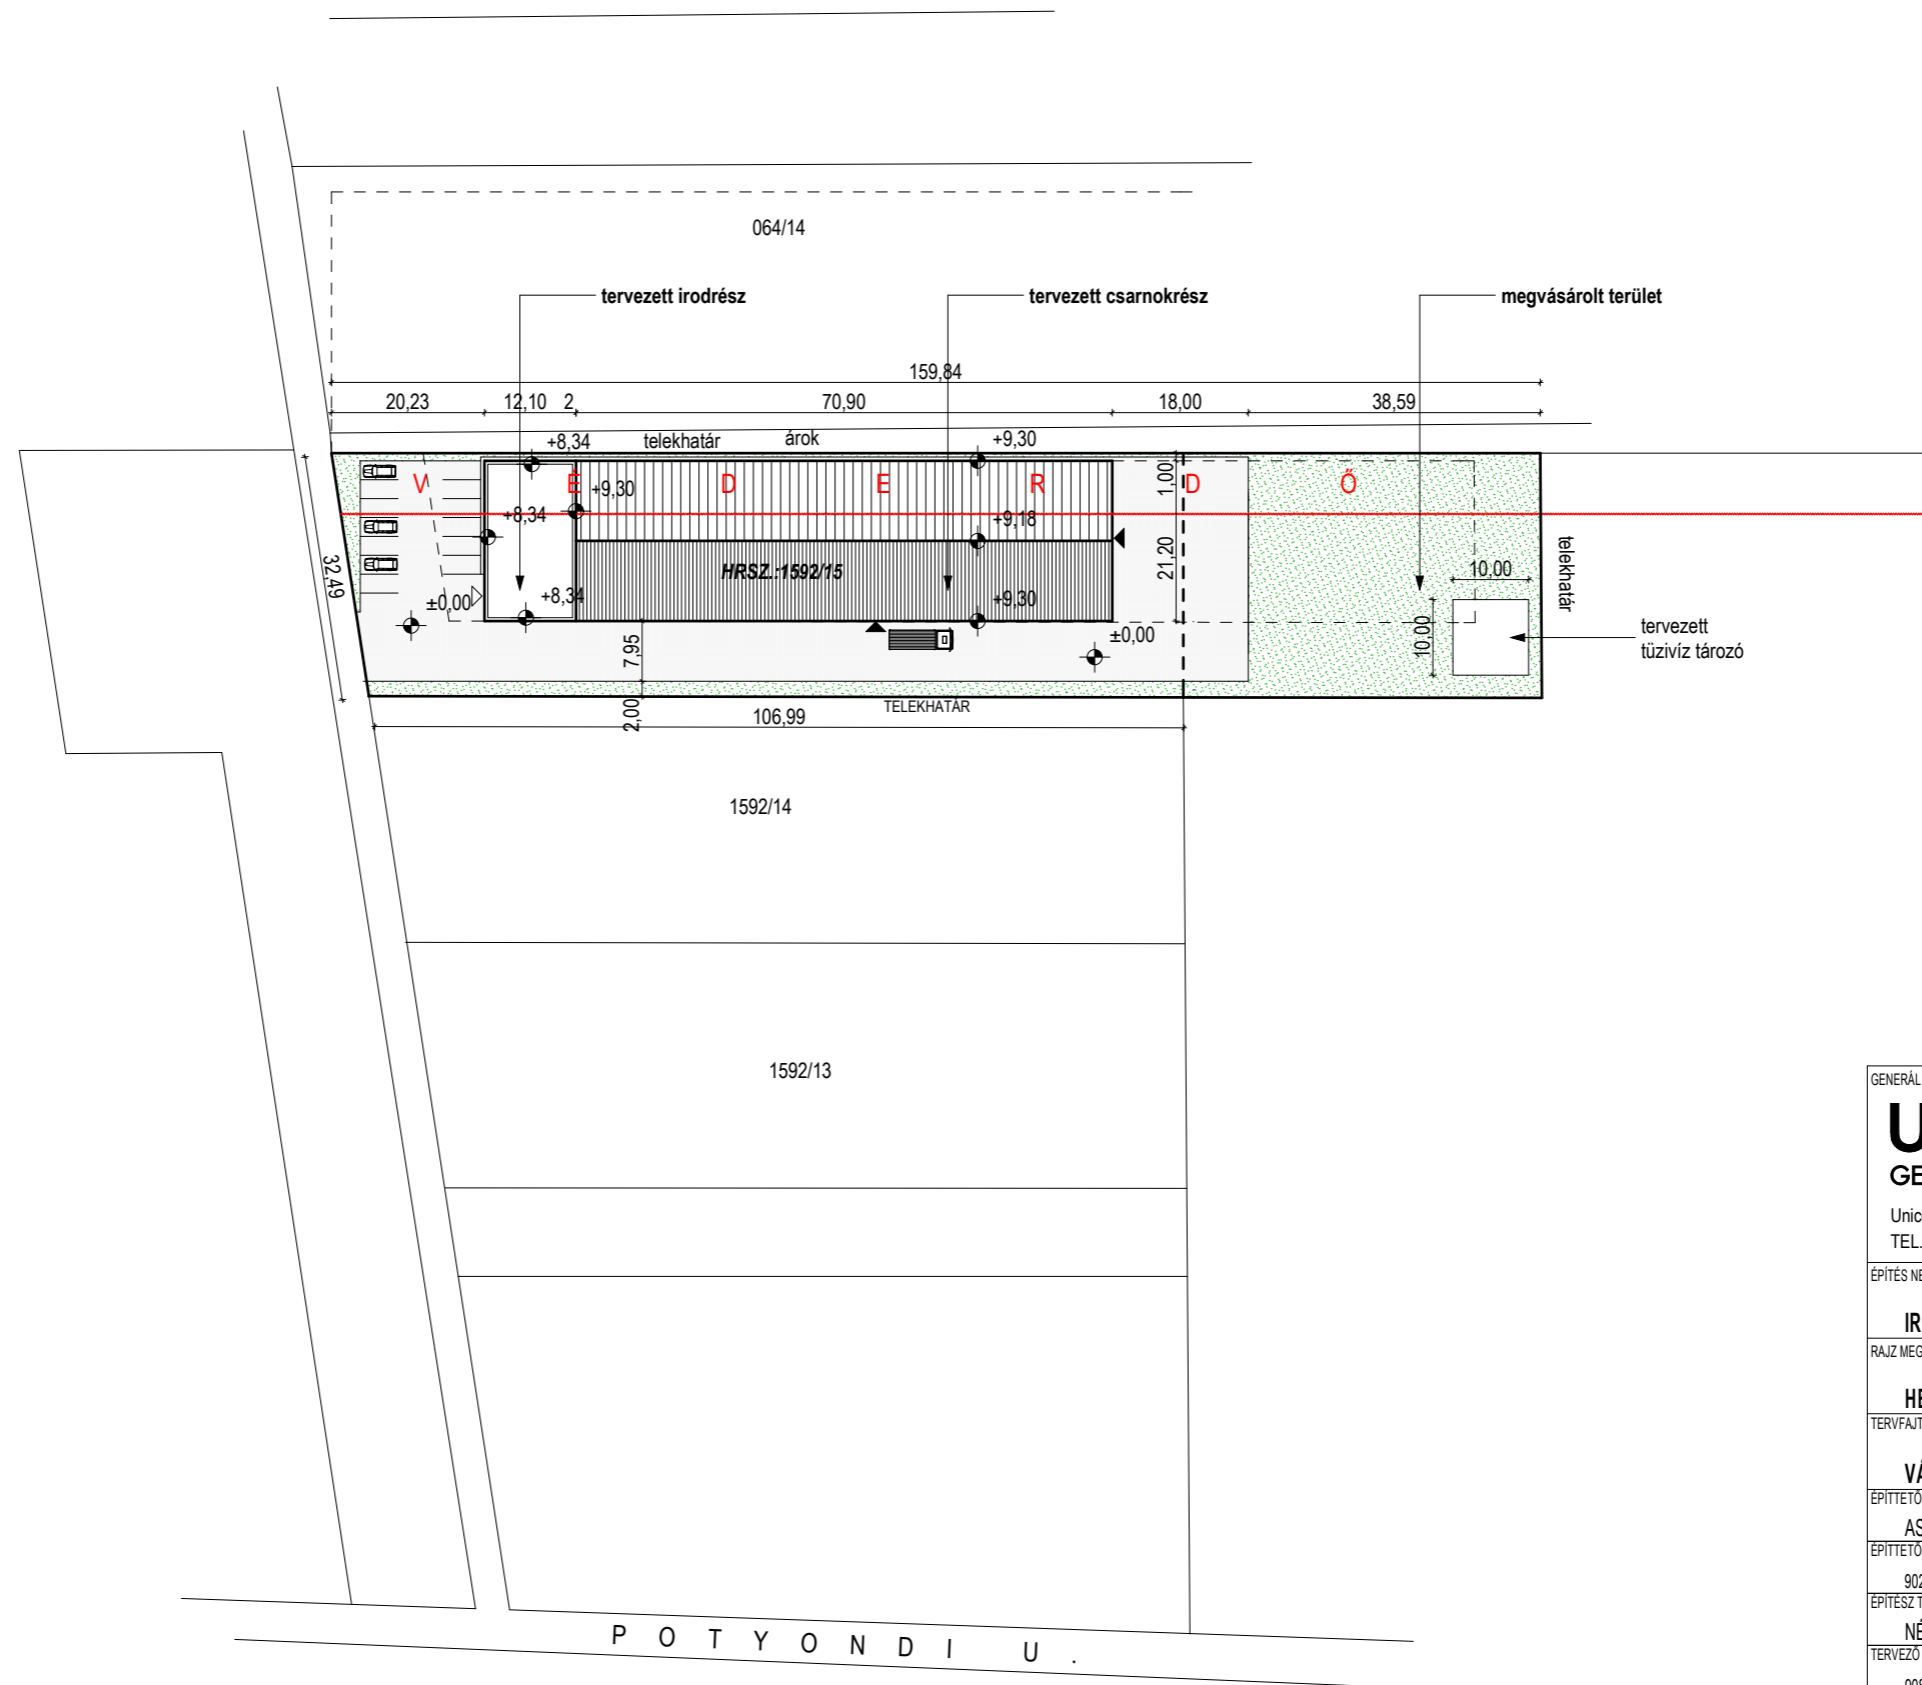


Gip	SZ	50	1,5
	9,0	3000-	30

Telek területe:	5075,00 m <sup>2</sup>
Bruttó beépített terület:	1759,51 m <sup>2</sup>
Beépítési százalék:	34,46 %
Burkolt felület:	1469,05 m <sup>2</sup>
Zöldfelület:	1846,44 m <sup>2</sup>
Zöldfelületi mutató:	36,39 %

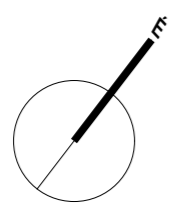

GENERÁL TERVEZŐ:

# unicentral

GENERÁLKIVITELEZÉS-TERVEZÉS

Unicentral Épületgépészeti és Acélszerkezeti Kft. 9028 Győr, Puskás Tivadar u. 8.  
 TEL.: +36-96/511-383 FAX:+36-96/511-399 www.unicentral.hu

ÉPÍTÉS NEVE ÉS HELYE: HRSZ: 1592/15. 9082 NYÚL

**IRODA ÉS RAKTÁRCSARNOK KIALAKÍTÁSA**

RAJZ MEGNEVEZÉSE:	HELYSZÍNRAJZ	LÉPTÉK:	M 1:1000
TERVFAJTA:	VÁZLATTERV	DÁTUM:	2019. 02.
ÉPÍTŐ:	ASPICO KFT.	ALÁÍRÁS:	
ÉPÍTŐ CÍME:	9027 GYŐR, HÜTŐHÁZ U. 25.	ALÁÍRÁS:	
ÉPÍTÉSZ TERVEZŐ:	NÉMETH NORBERT OKL. ÉPÍTÉSZMÉRNÖK E 08-0434	ALÁÍRÁS:	
TERVEZŐ CÍME:	9081 GYŐRÚJBARÁT, LISZT FERENC U. 76.	RAJZSZÁM:	<b>É-01</b>
MEGJEGYZÉS:	Ez a terv a tervezők szellemi tulajdona, melynek védelmét a vonatkozó törvény biztosítja. A terv változtatása csak a tervezők jóváhagyásával történhet.		