

## MELLÉKLETEK

Nyuszi Bölcsőde látványtervei






Integrált közösségi tér látványtervei



Polgármesteri hivatal látványtervei



Sportpálya látványtervei

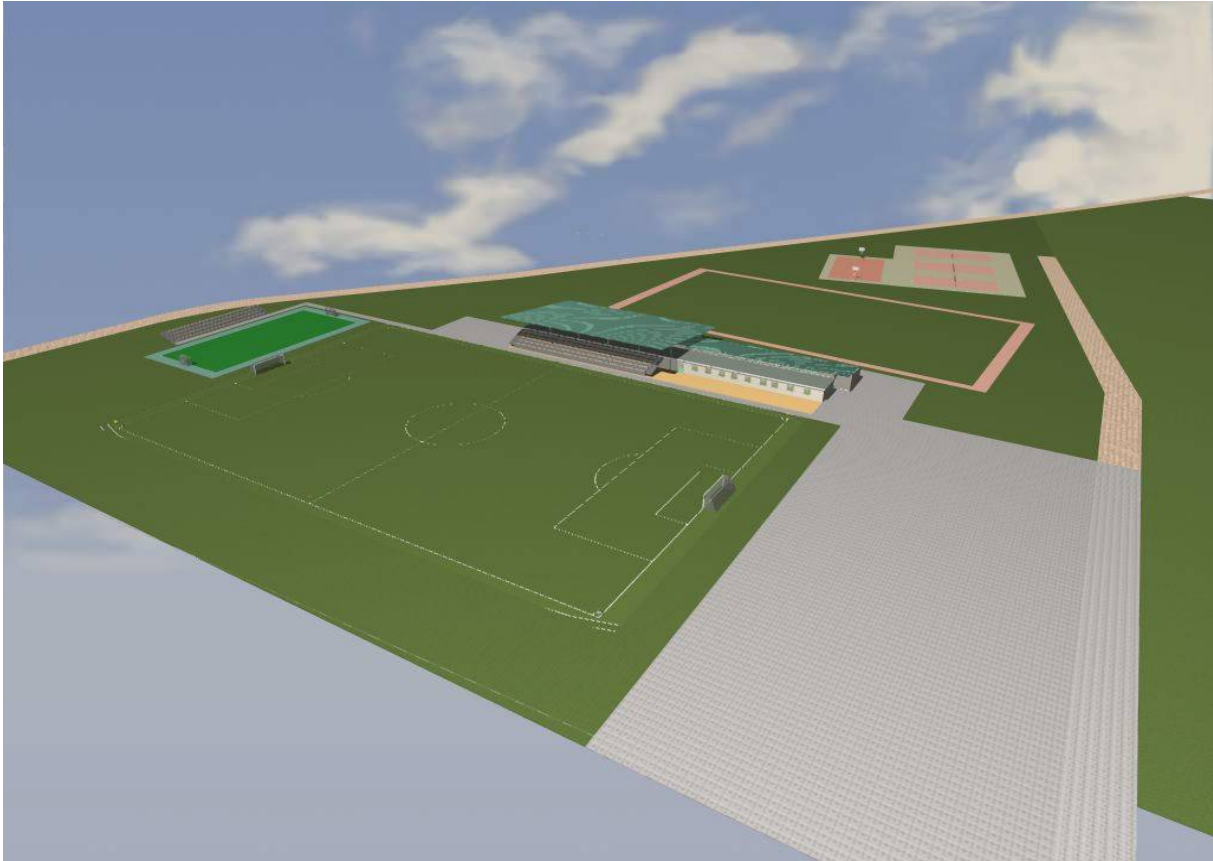


Pilinszky János Általános Iskola energetikai korszerűsítése



Korszerűsítés előtti állapot




Pilinszky János Általános Iskola látványtervei

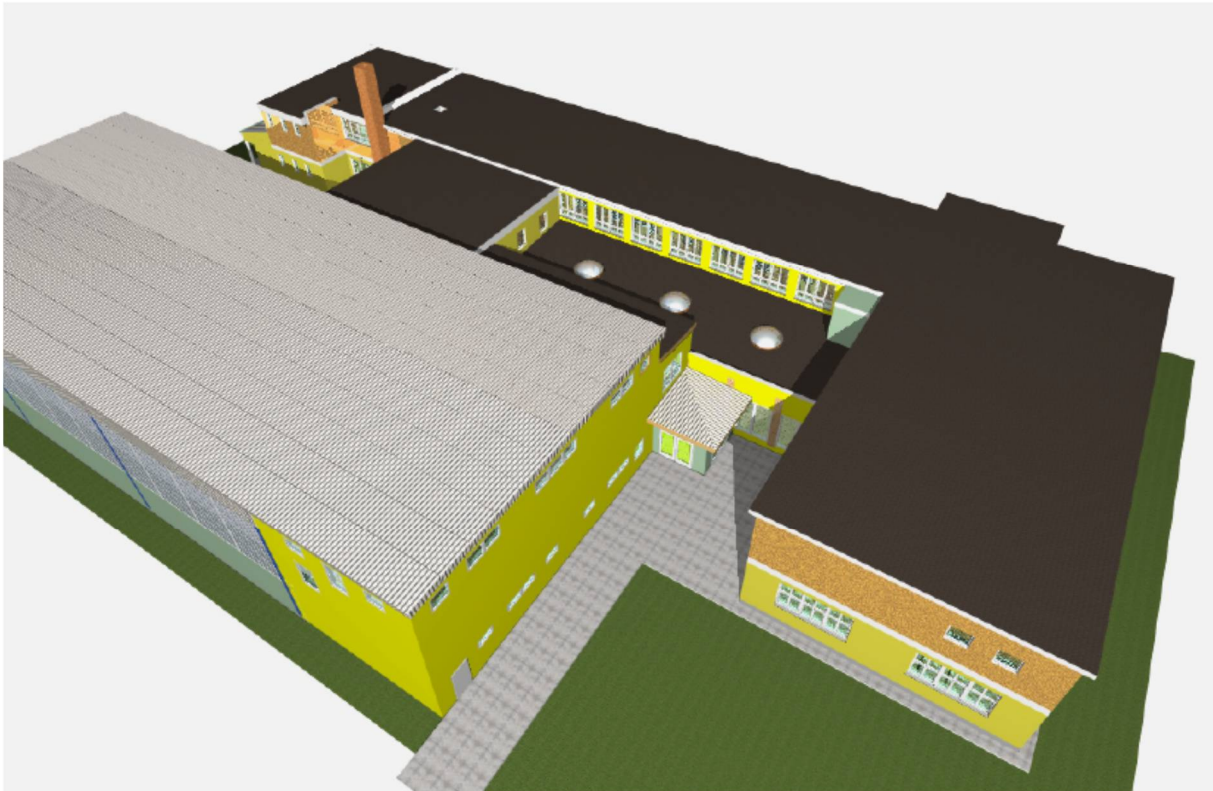






# Central Park és tó projekt

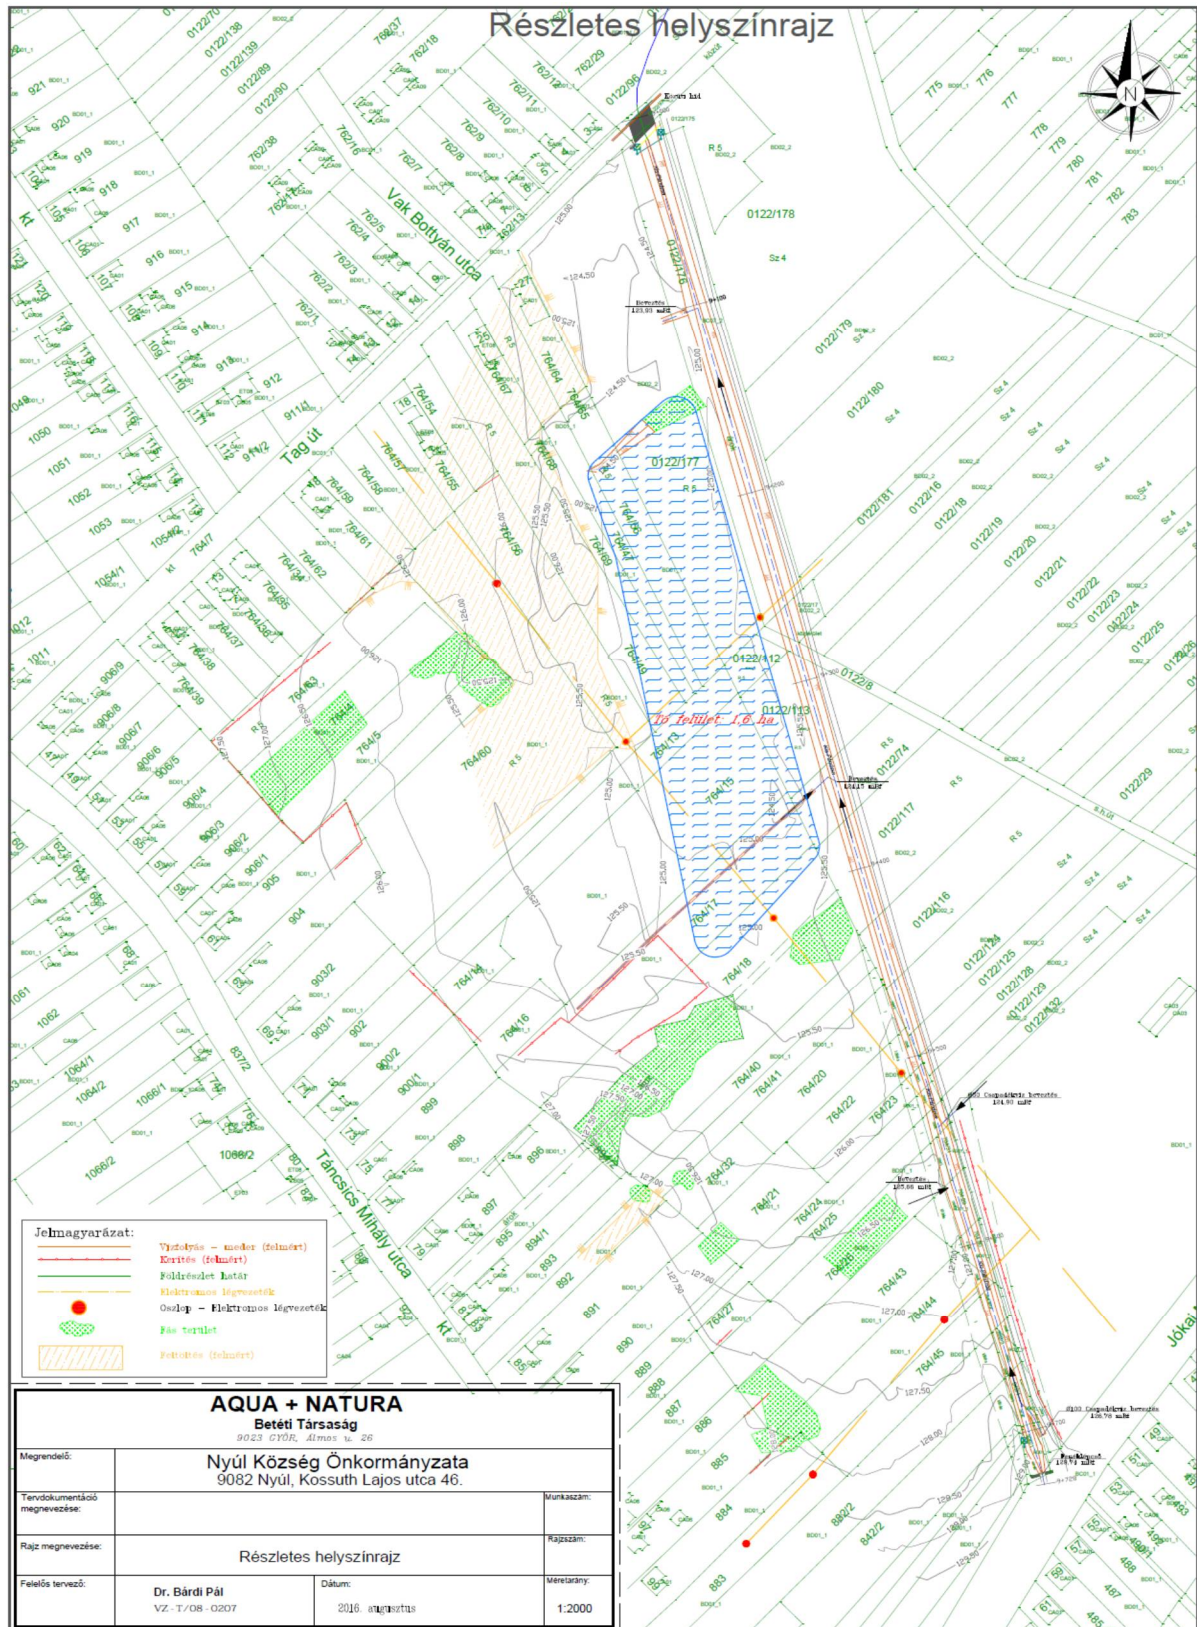


# Temető parkoló és piac látványterve

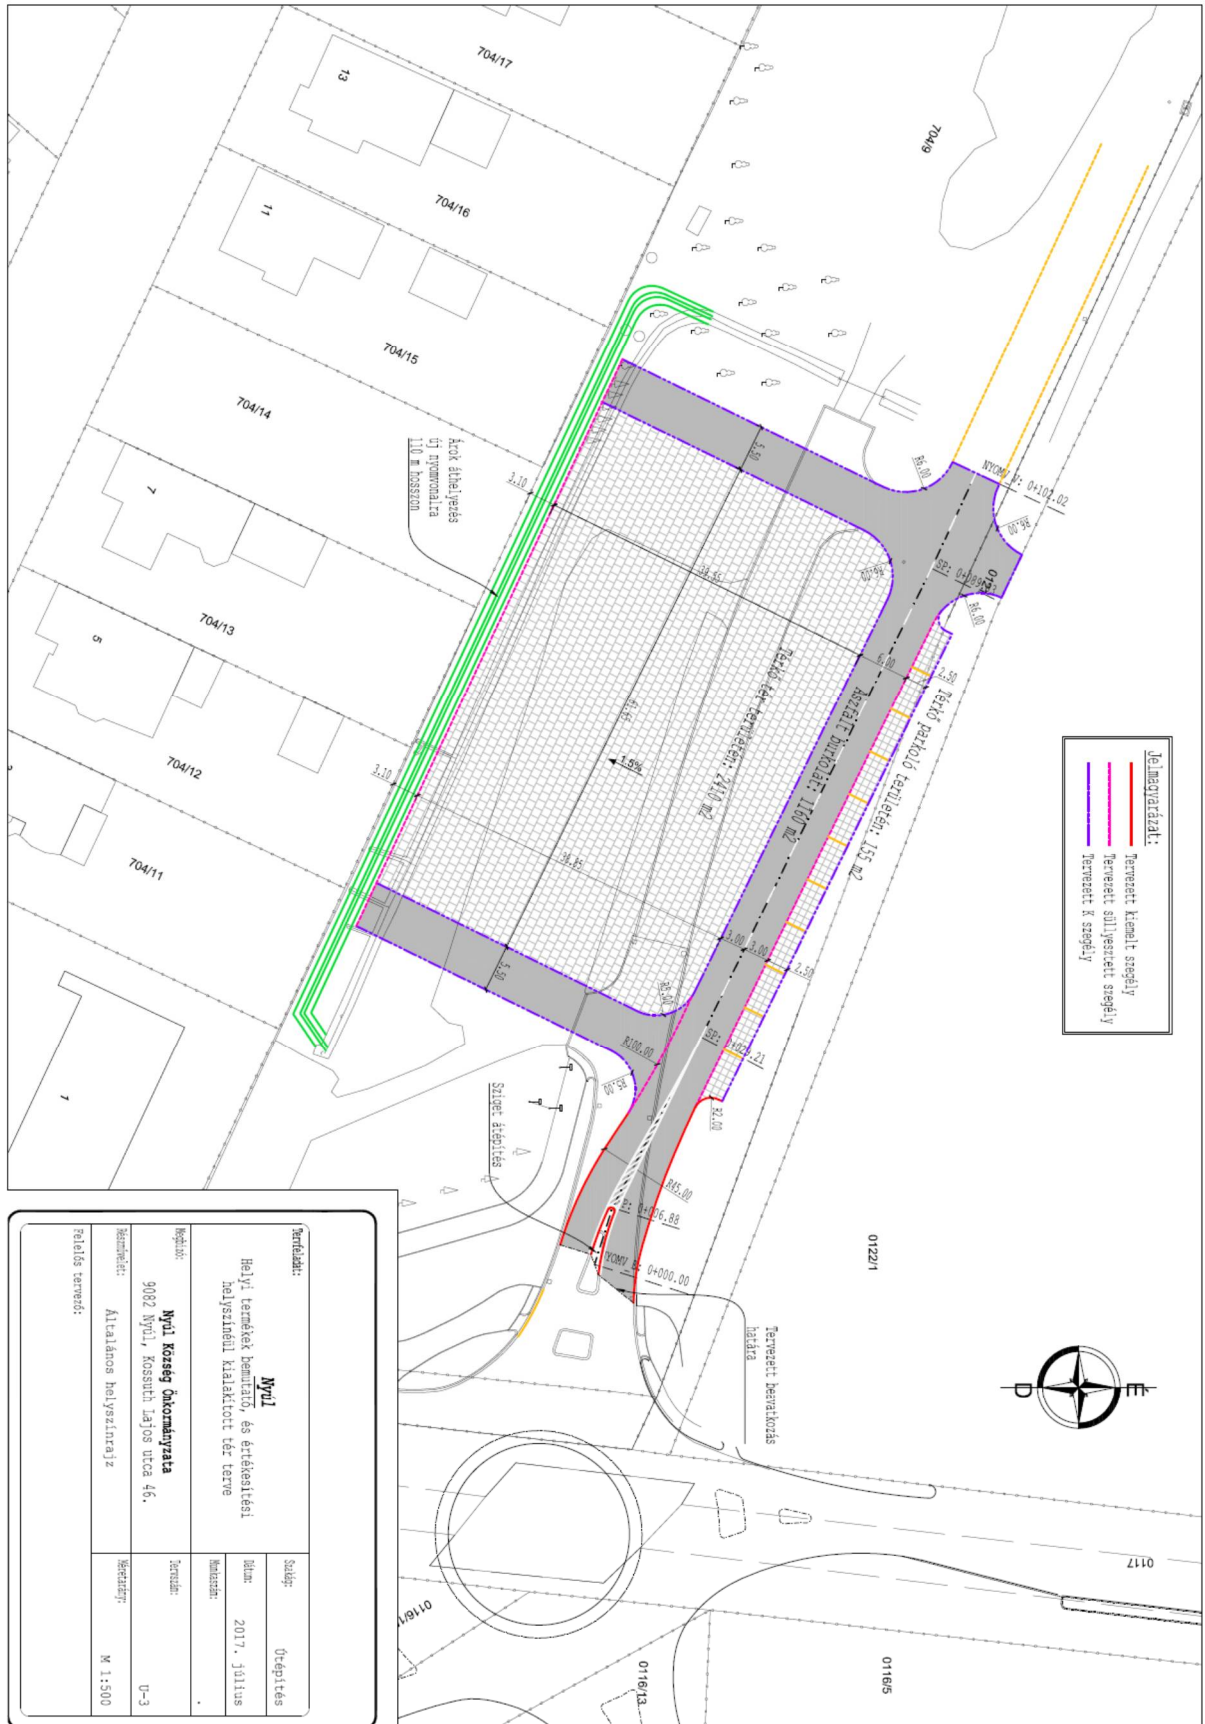


<p><b>Terrélek:</b></p> <p><b>NYÚJ</b></p> <p>Helyi termékek bemutató, és értékesítési helyszínül kialakított tér terve</p>		<p><b>Száj:</b></p> <p>Üreplés</p>	
<p><b>Hely:</b></p> <p><b>NYÚJ Község Önkormányzata</b></p> <p>9082 NYÚJ, Kossuth Lajos utca 46.</p>		<p><b>Dátum:</b></p> <p>2017. július</p>	
<p><b>Készítők:</b></p> <p>Általános helyszínrajz</p>		<p><b>Ábrák:</b></p> <p>U-3</p>	
<p><b>Reális terv:</b></p>		<p><b>Méret:</b></p> <p>M 1:500</p>	


8311-es út nyúli szakaszának vízrendezési és felújítási terve és nyomvonala

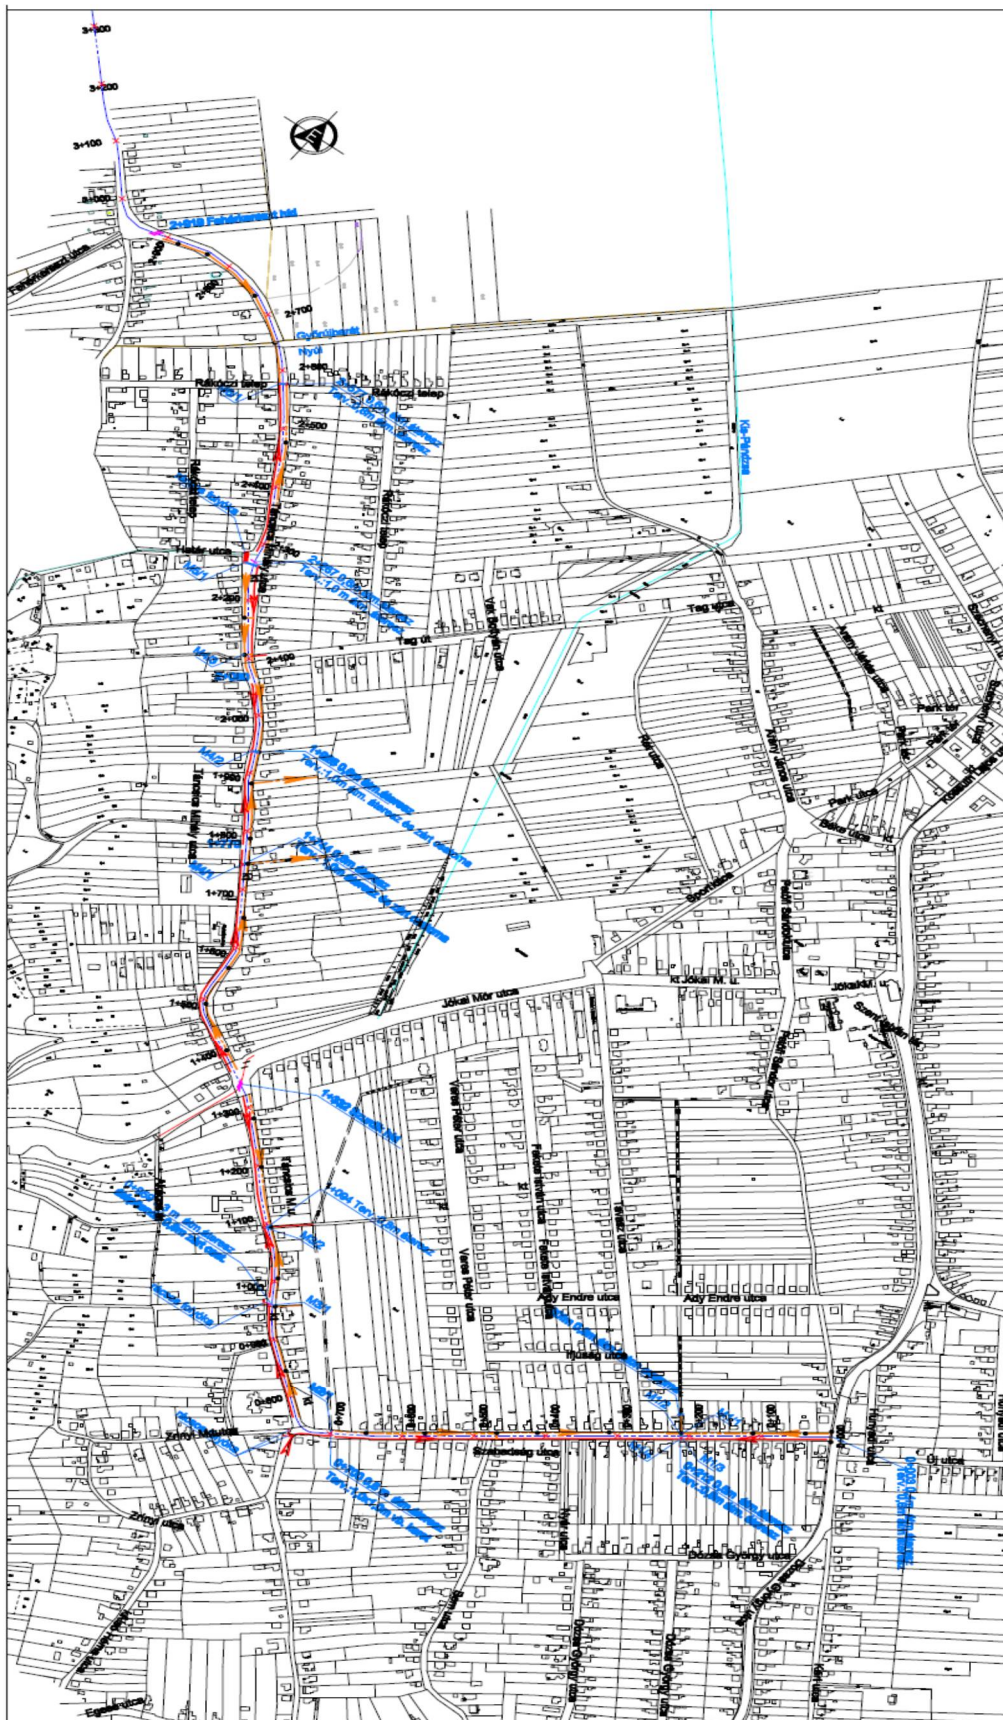



# Győr-Pannonhalma kerékpárút tervezett nyomvonalának terve

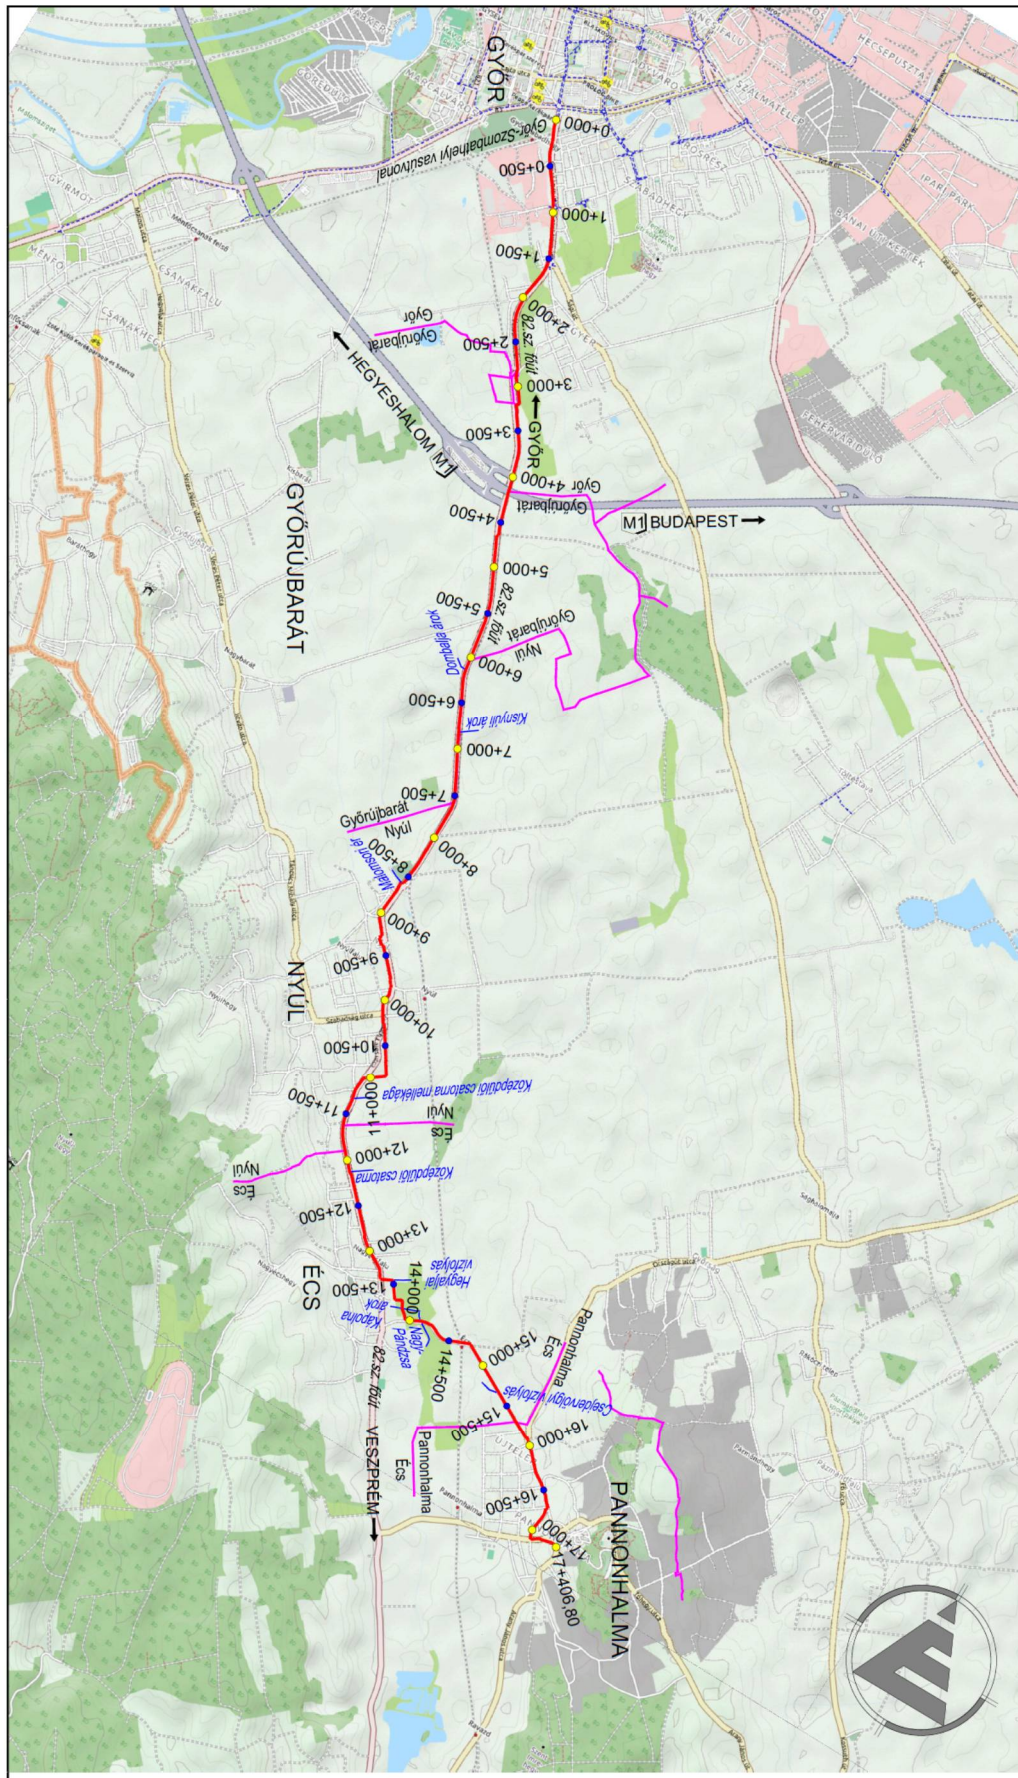


# Tervezett belterületi kerékpárút nyomvonala

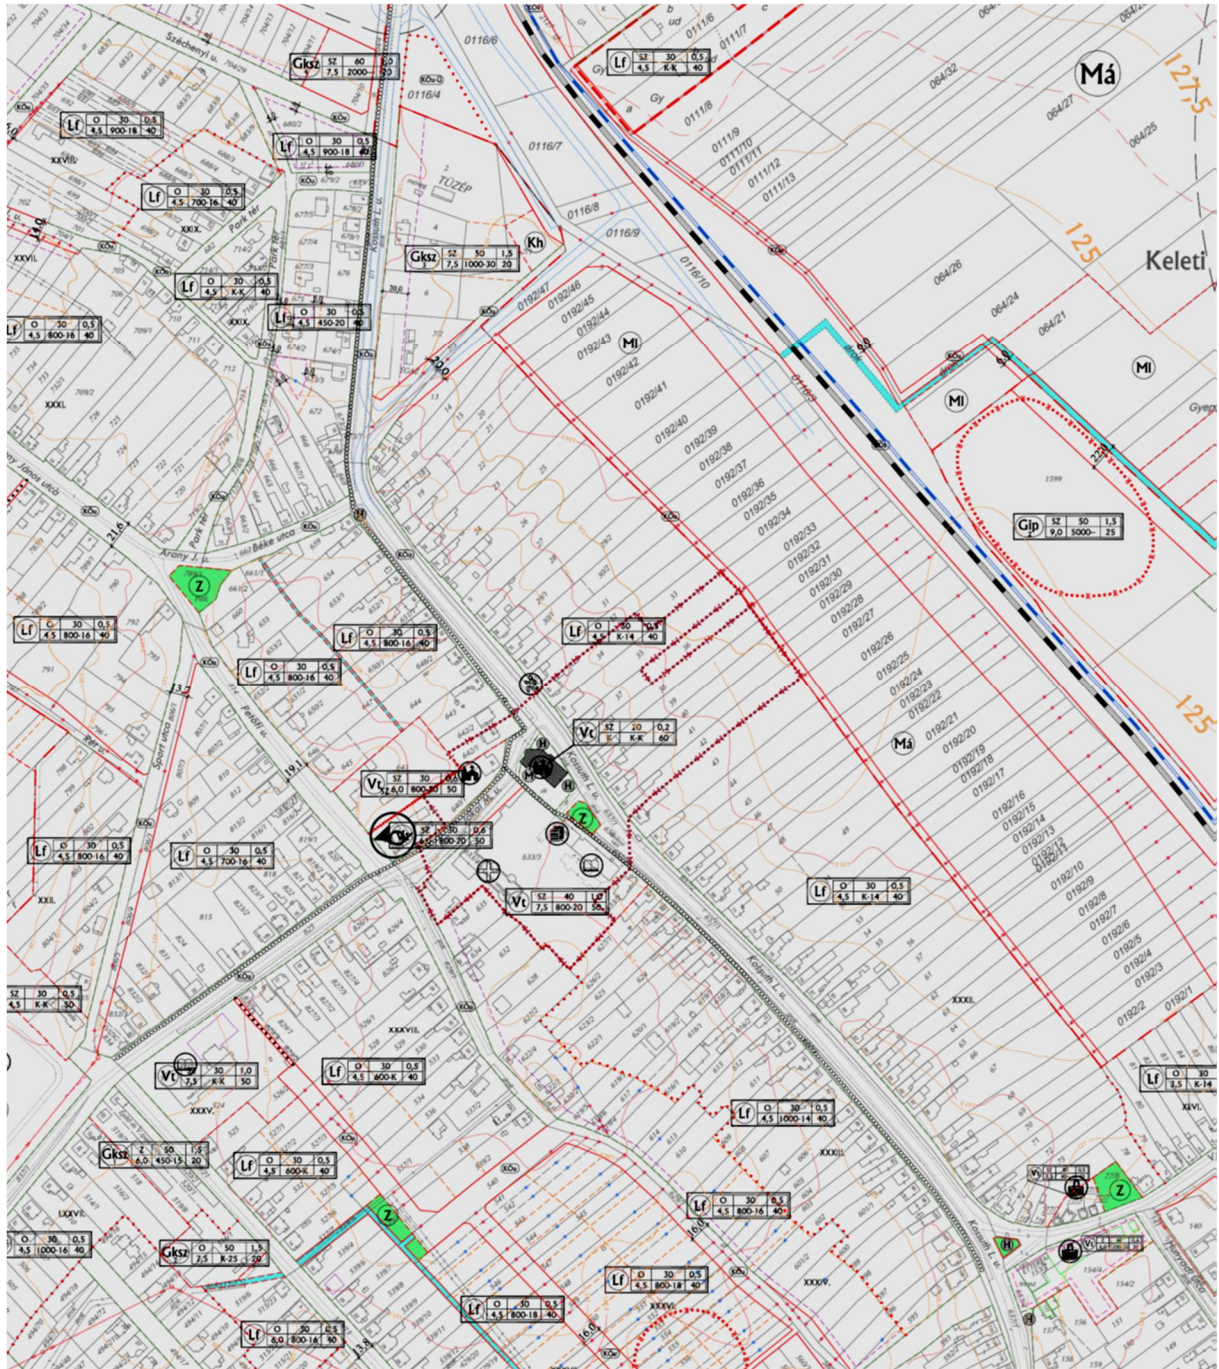

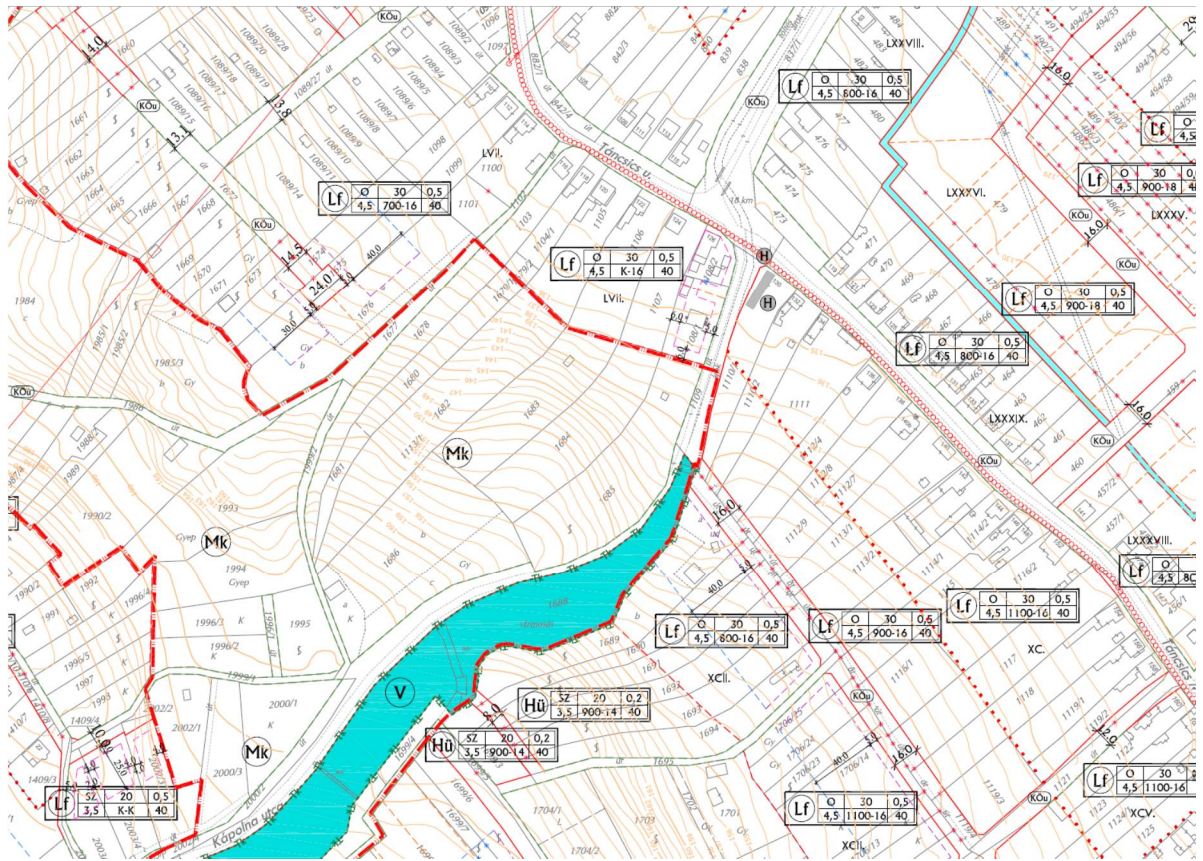

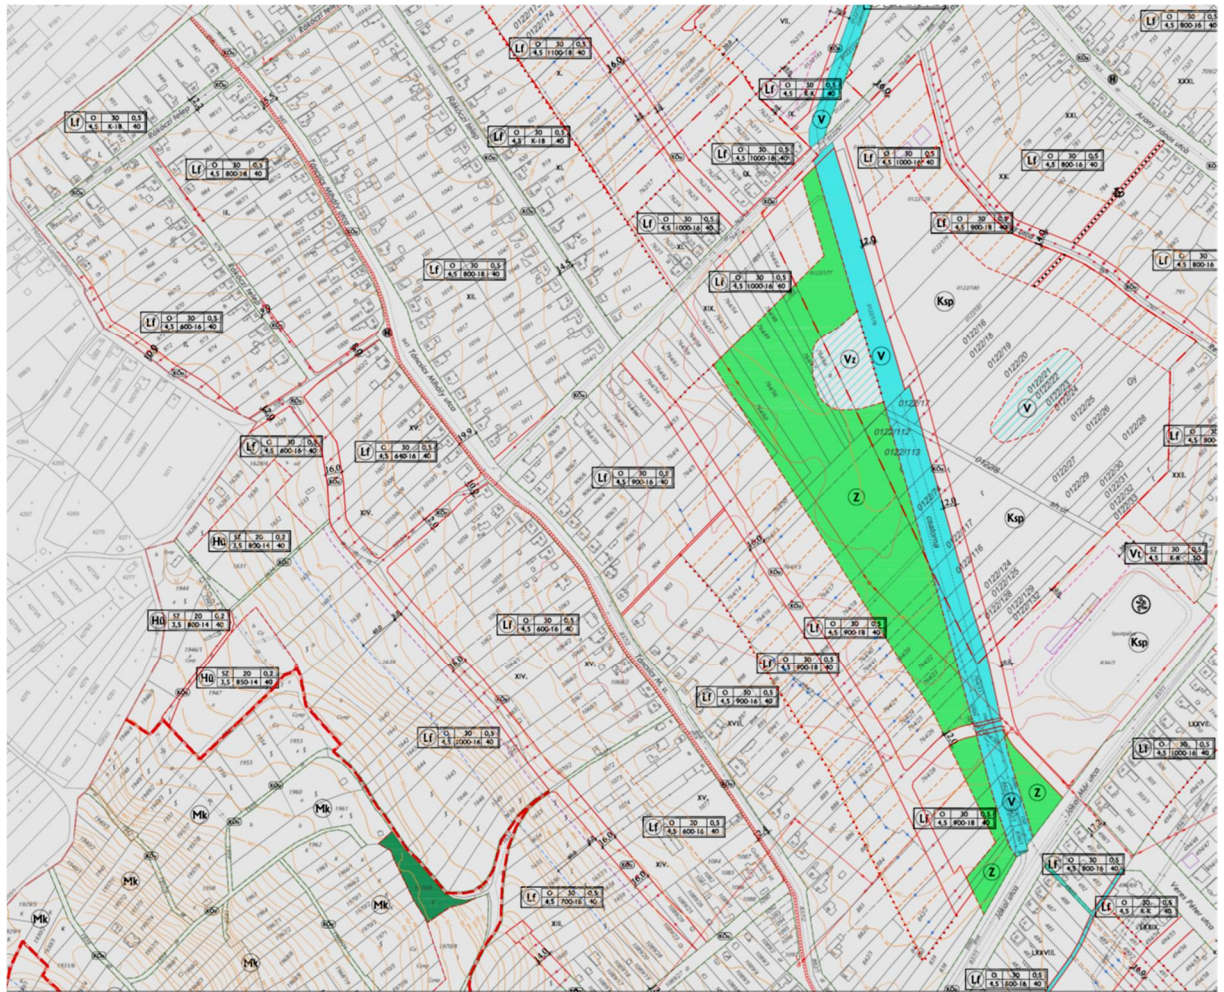


Szabadság utca – Táncsics utca – Zrínyi utca – Iskola utca csomópont forgalomtechnikai terve

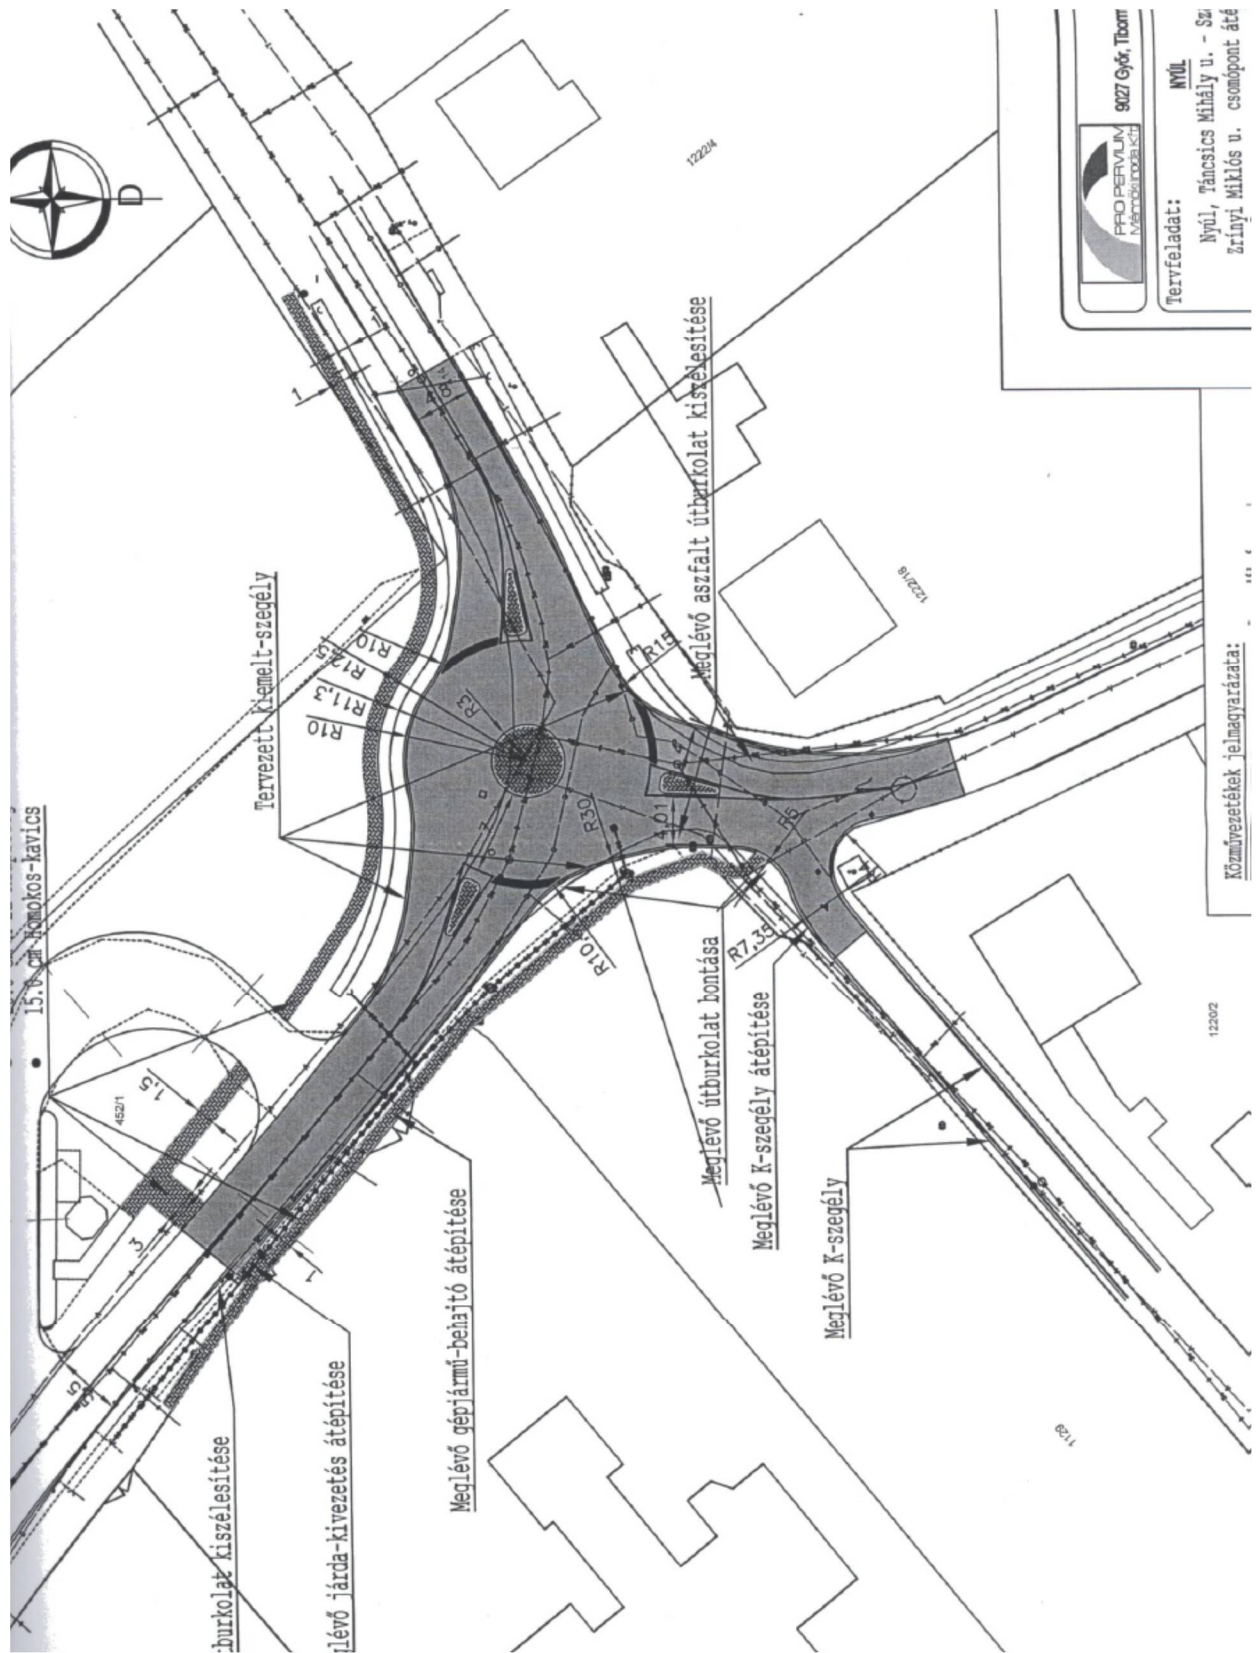



# Jókai utcai árokfedés és parkoló kialakítás tervei

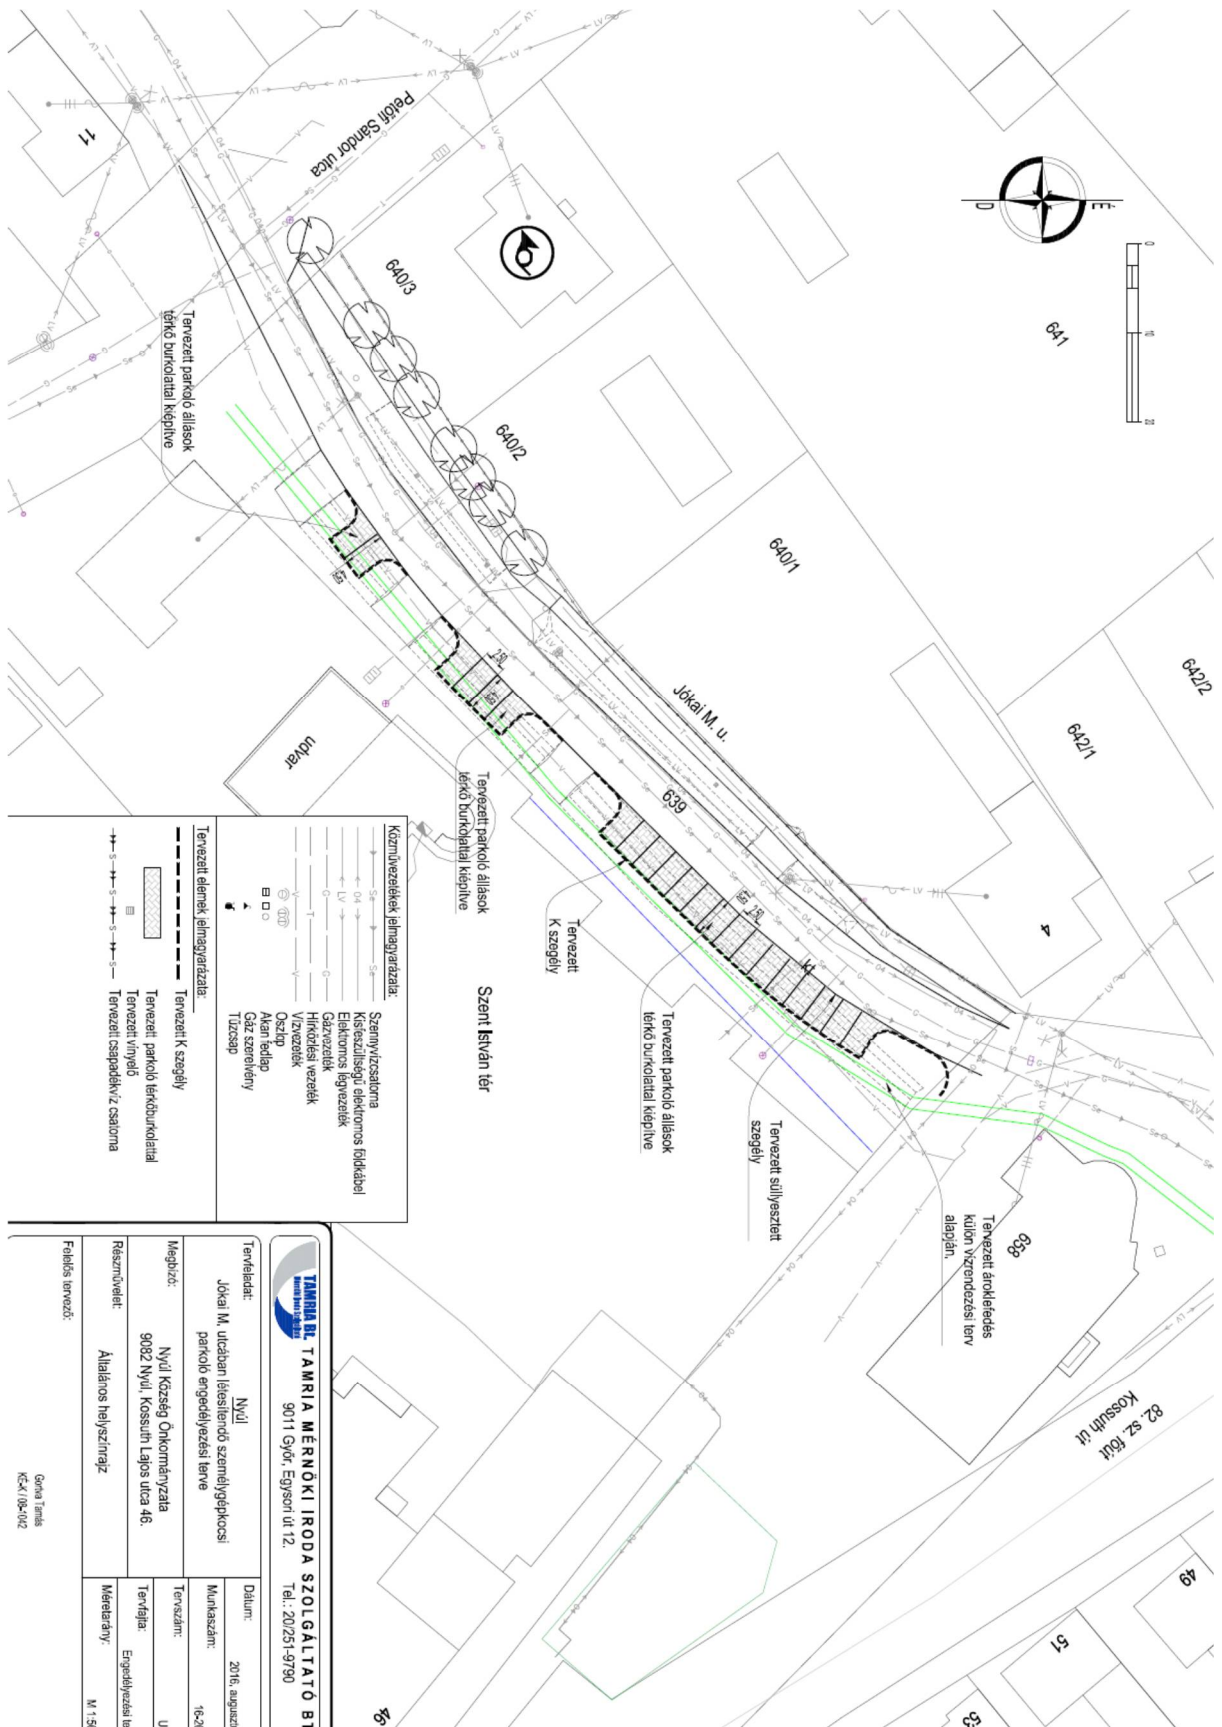

**Közművezetékek elhelyezkedése:**


- Spamnyitzsatorna
- Kisfeszítéssági elektronos földkábel
- Elektronos kábelek
- Gázvezeték
- Hűtőköri vezetékek
- Vízvezeték
- Áram feljelp
- Gáz szerelvény
- Tűzcsap

**Tervezett elemek elhelyezkedése:**


- Tervezett K szegély
- Tervezett parkoló kerékpárkölial
- Tervezett víznyelő
- Tervezett csapodéknyelz csatorna

<b>TAMRIA MÉRNÖKI IRODA SZOLGÁLTATÓ BT</b> 9011 Győr, Egysort út 12. Tel.: 20/251-9790	
Tervezlet:	Nyúl
Jókai M. utcában létesítendő személygépkocsis parkoló engedélyezési terve	
Datum:	2016. augusztus
Munkaszám:	1621
Megpíz:	Nyúl Községi Önkormányzata
9082 Nyúl, Kossuth Lajos utca 46.	
Résznyelvet:	Állalános helyszínrajz
Méretarány:	M. 1:50
Földfelsz. tervezet:	
Gera Tamás KSAI 09-02	


Nyúl körforgalom terve

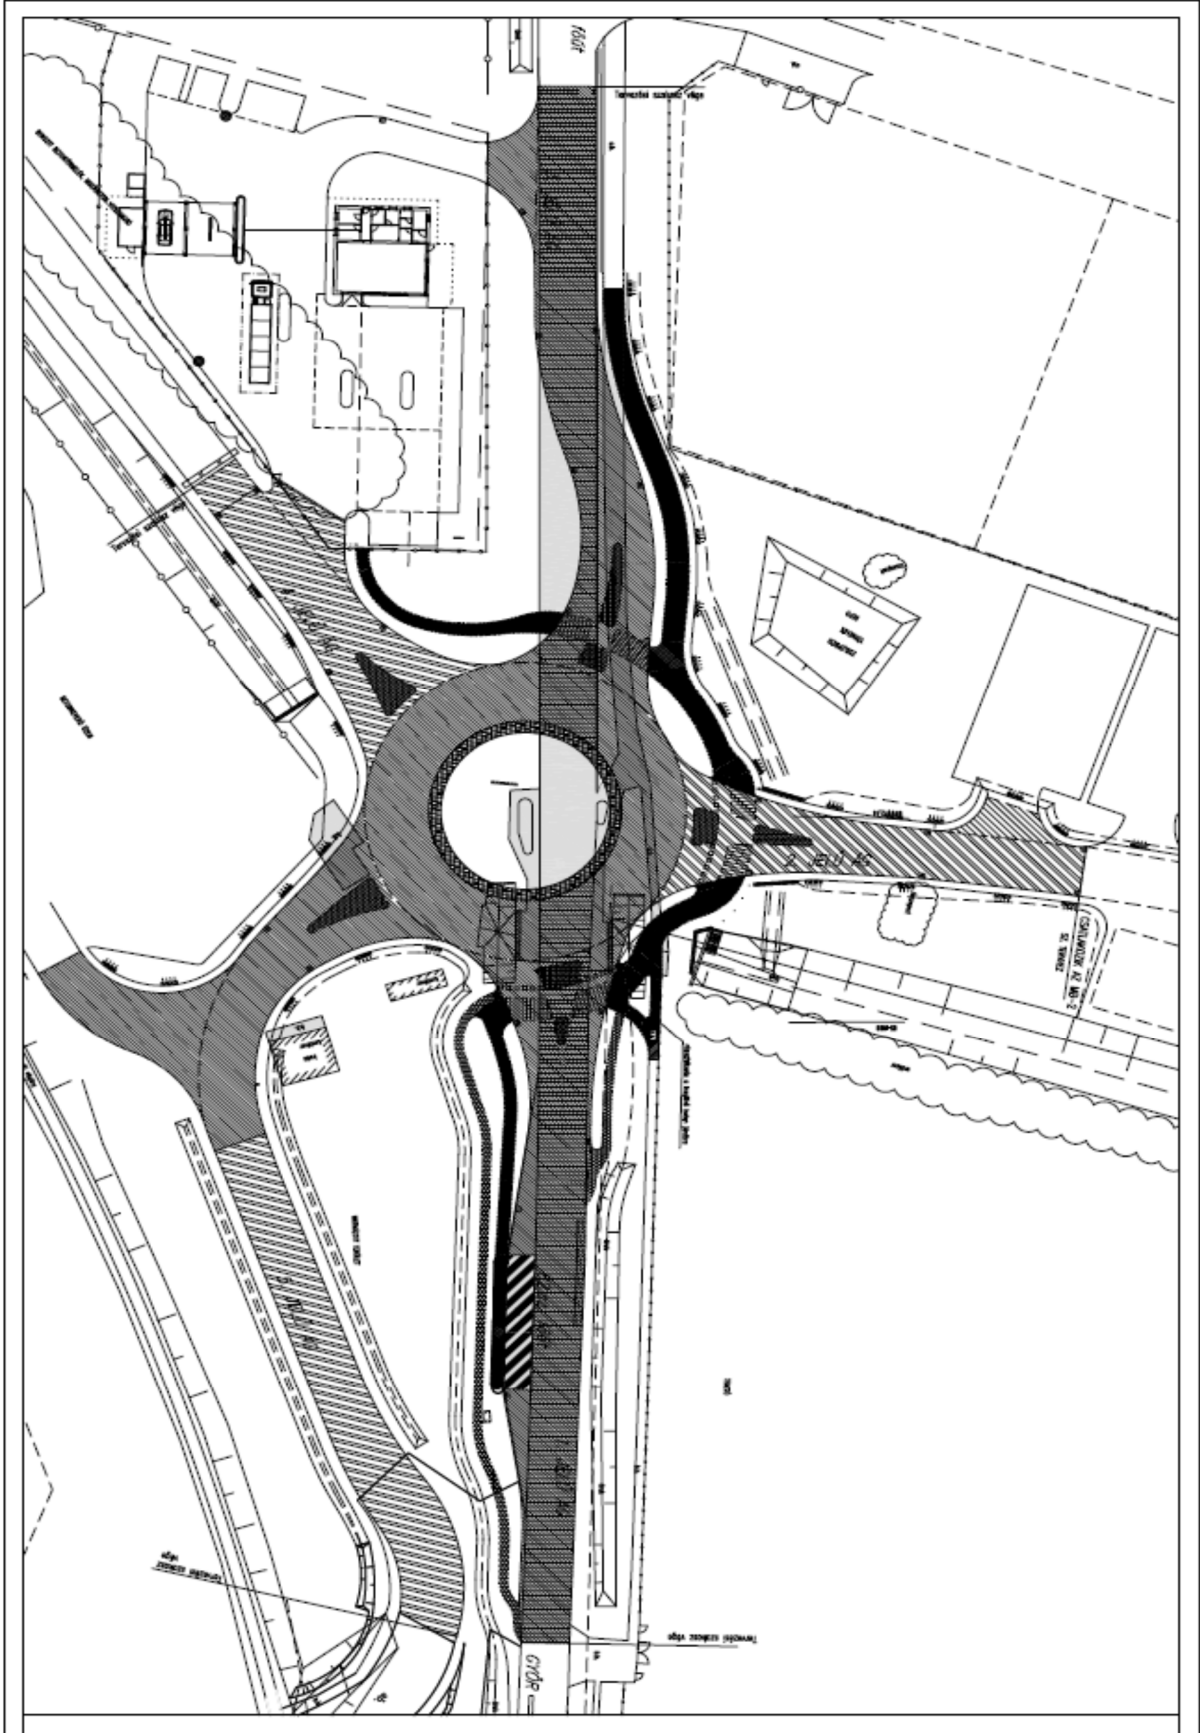


# Nyúl temető parkoló terve

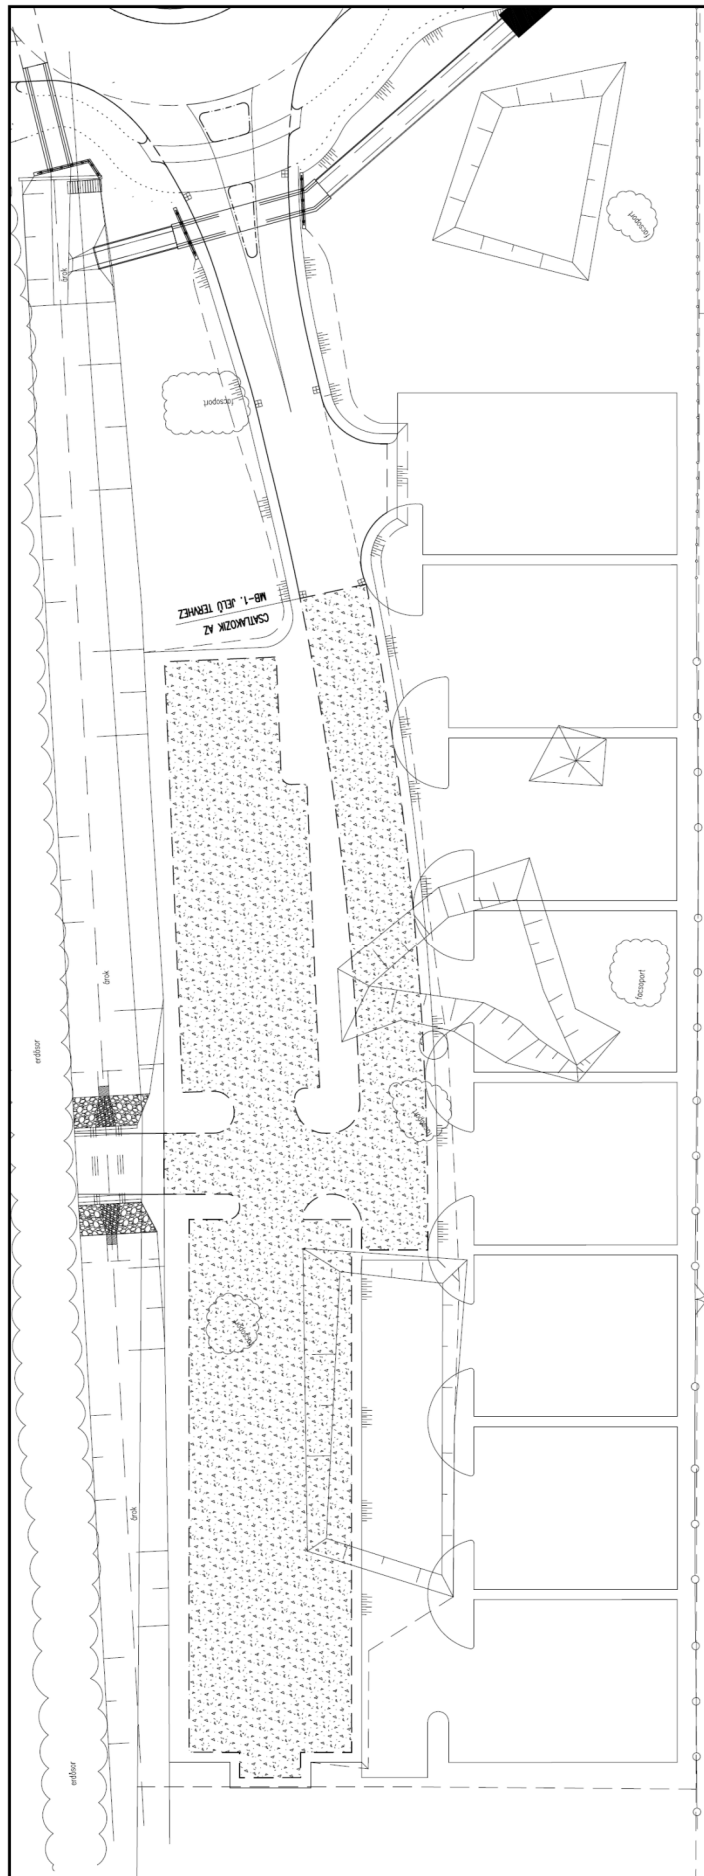


Nyúl ipari elkerülő út nyomvonalának helyszínrajza

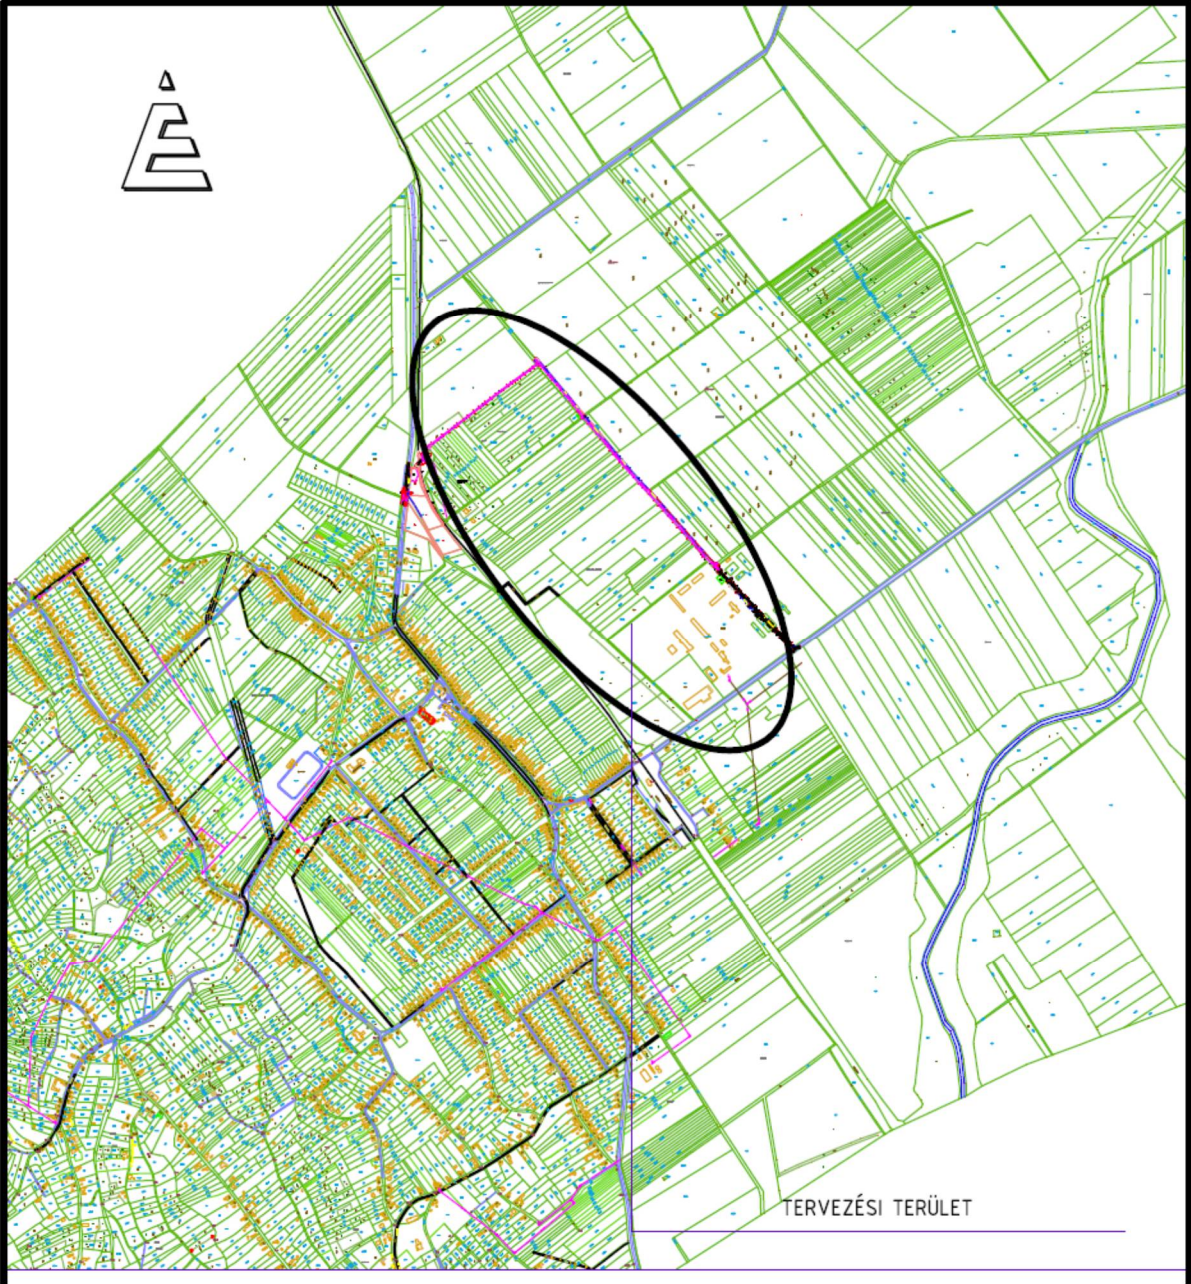


# Győrújbarát rendezési tervkivonat iparterület

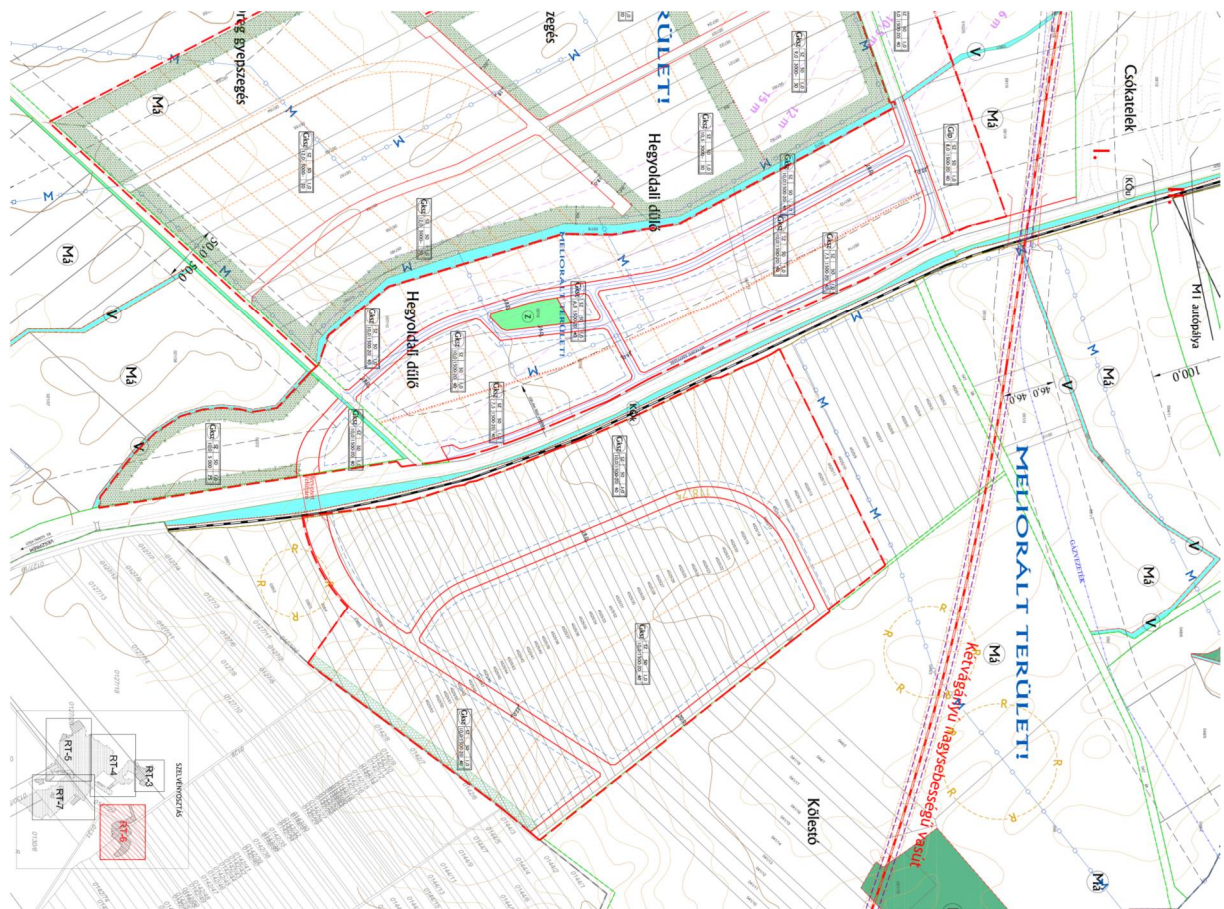

# Nyúl Tüzes Telk ipari övezet rendezési tervkivonat

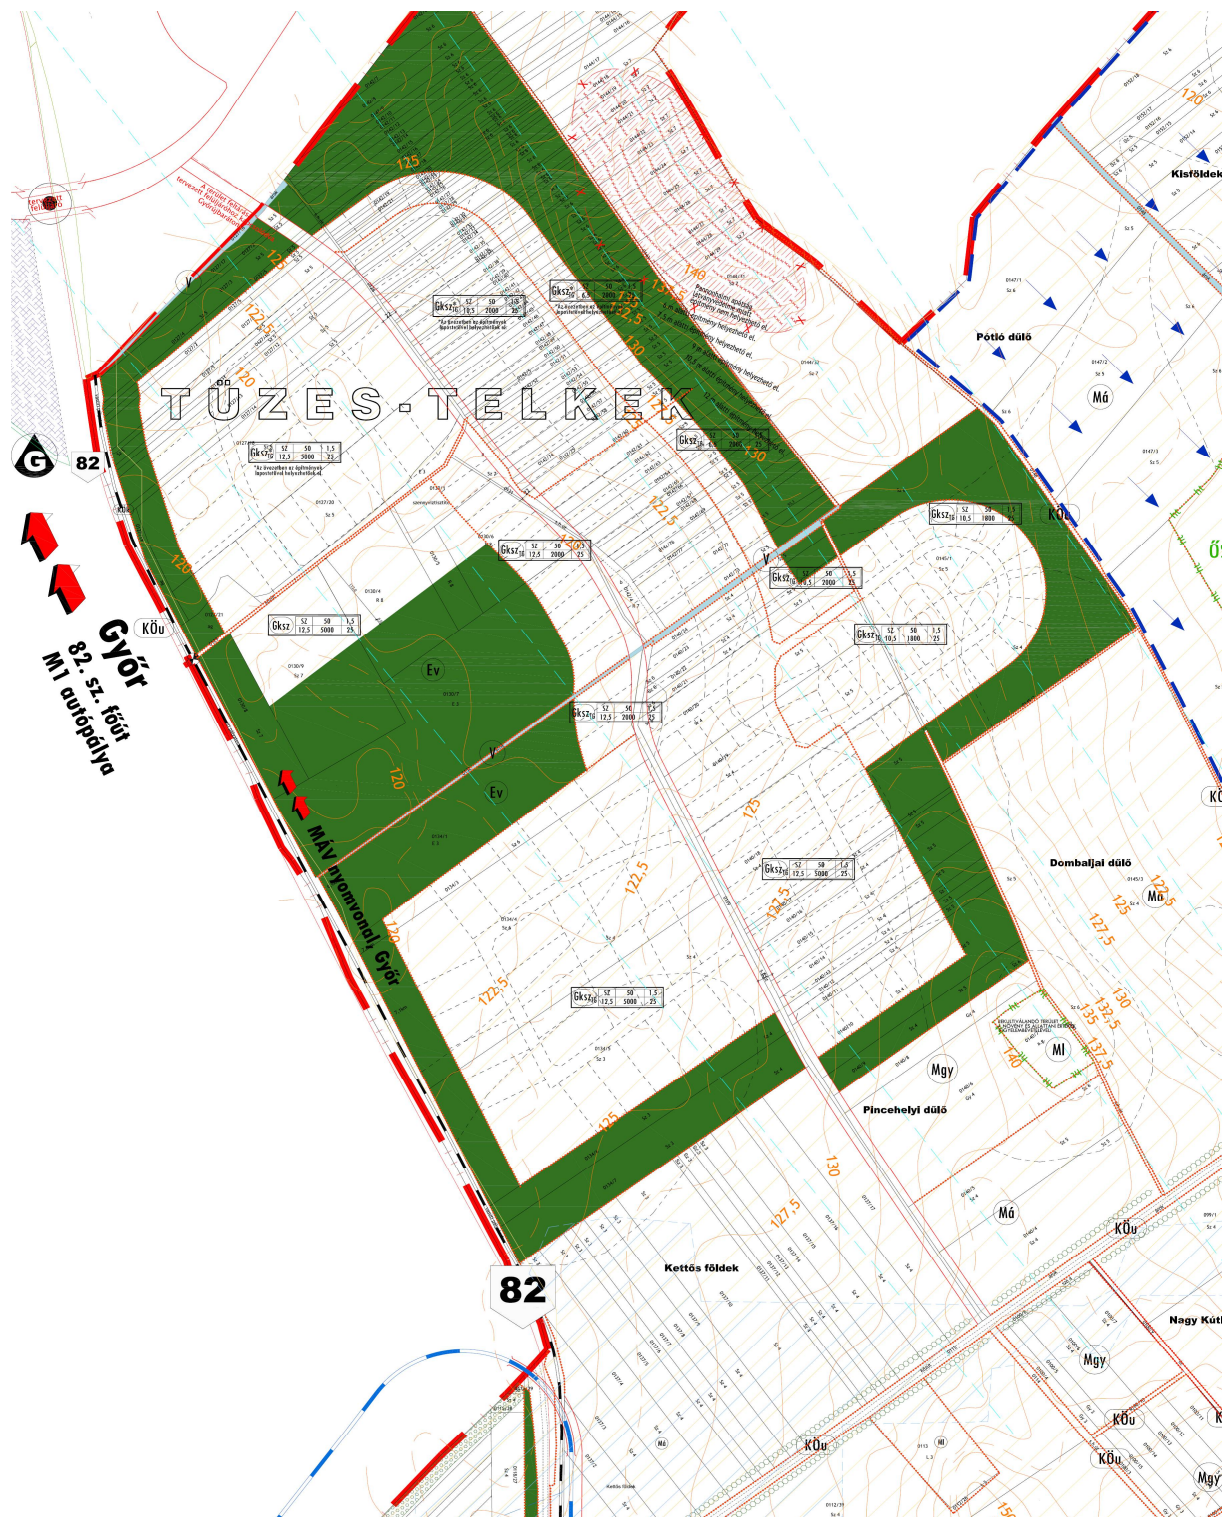

Écs rendezési tervkivonat

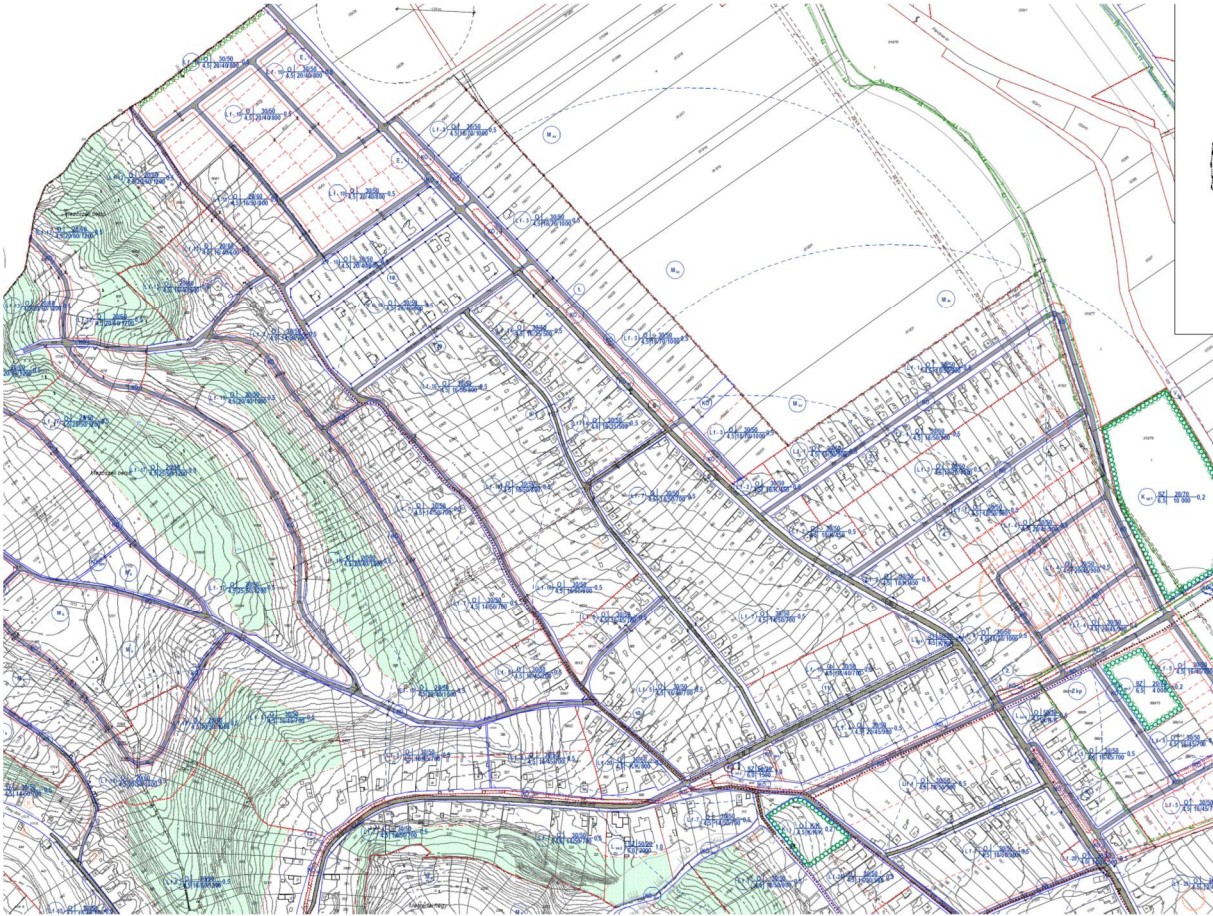



Lakóterület feltárása Arany János utca

