



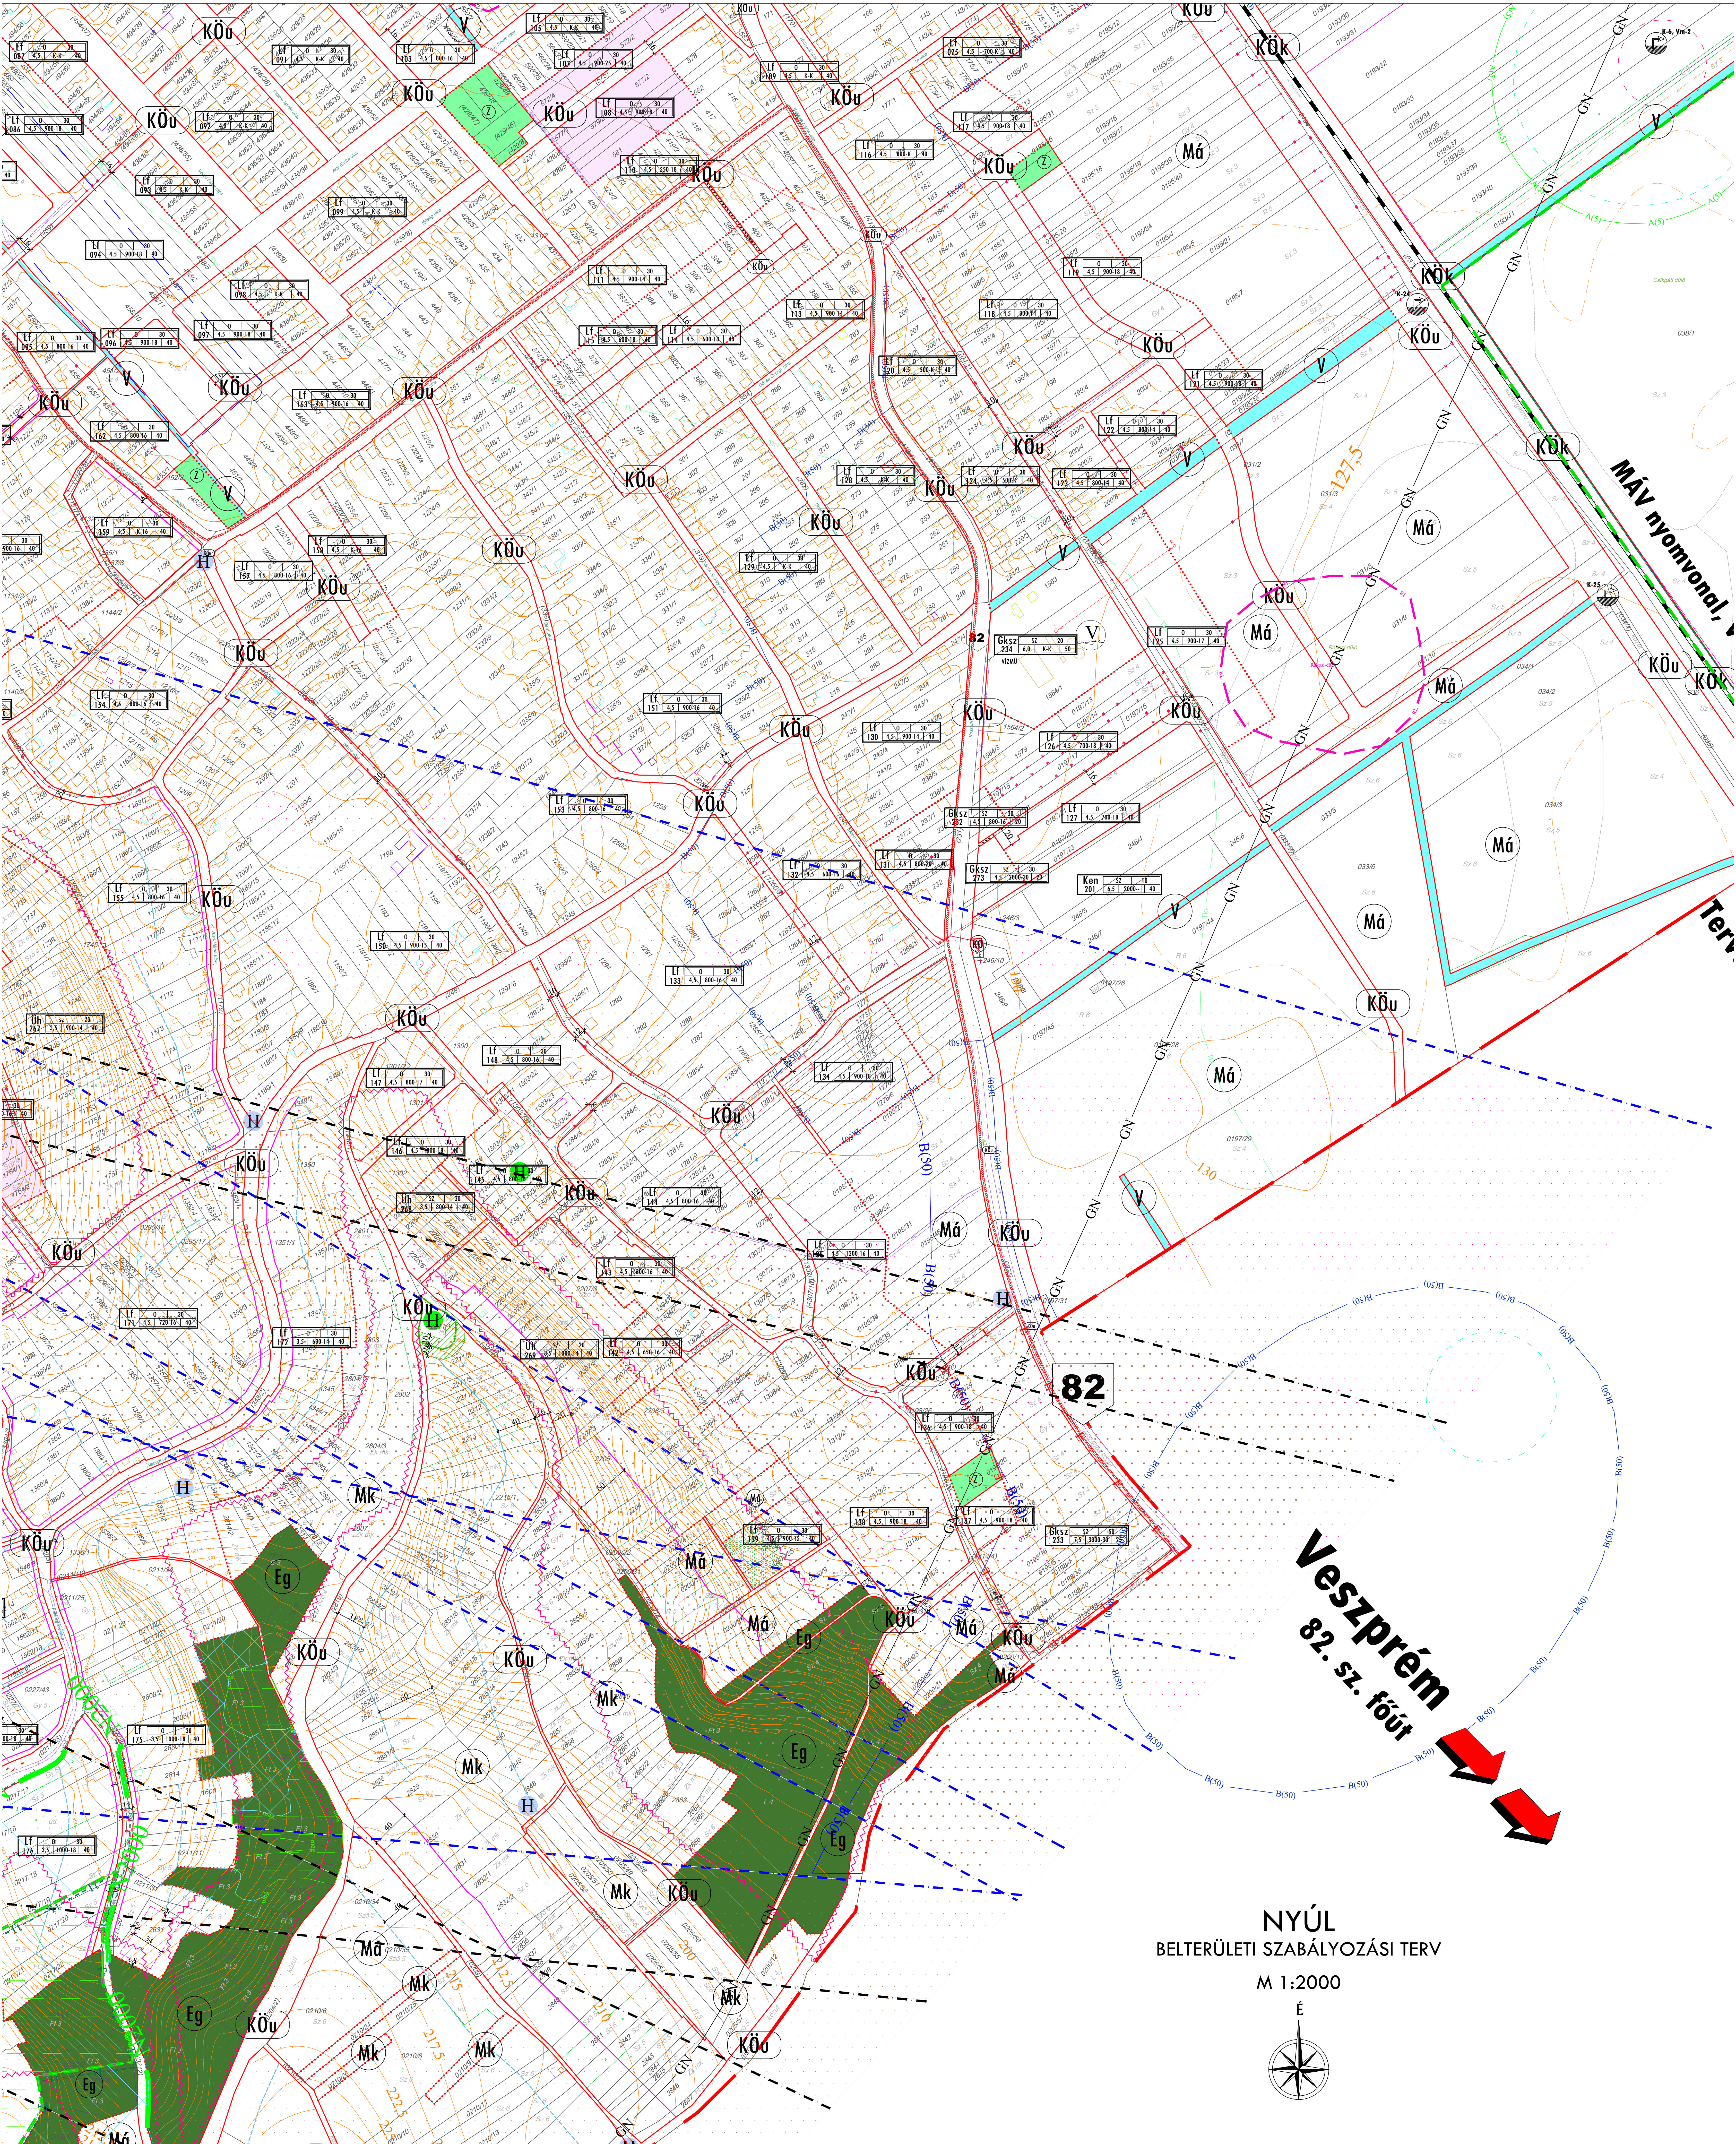

Veszprém
82. sz. főút

NYÚL BELTERÜLETI SZABÁLYOZÁSI TERV

M 1:2000

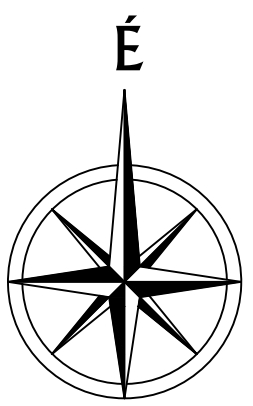

JELMAGYARÁZATOT LÁSD SZAB-1 RAJZSZÁMÚ TERVLAPON!

NYÚL KÖZSÉGI ÖNKORMÁNYZAT KÉPVISELŐ-TESTÜLETÉNEK A HELYI ÉPÍTÉSI SZABÁLYZATRÓL SZÓLO 16/2019. (XII.9.) ÖNKORMÁNYZATI RENDELETÉNEK 4. MELLEKLETE. KESZÜLT AZ ÁLLAMI ALAPADATOK FELHASZNÁLÁSÁVAL.

SZAB-1	SZAB-2
SZAB-3	SZAB-4

TP		TALENT - PLAN		Tervező, Szolgáltató és Kereskedelmi Kft.	
TERVEZŐ	NEMETH GYULA vezető településtervező TTI-08-0066	TERVEZŐ	NYÚL KÖZSÉGI ÖNKORMÁNYZATA POB2 Nyúl, Kosuth Lajos u. 46.	TERVEZŐ	2019.12.10.
TERVEZŐ	MIKLÓSI ATTILA kötelezők vezetőtervező Kao 08-0513	TERVEZŐ	NYÚL TELEPÜLÉSENDEZÉSI TERV MÓDOSÍTÁS	TERVEZŐ	M=1:2000
TERVEZŐ	NEMETH ESZTER új. településrendezési	TERVEZŐ	SZABÁLYOZÁSI TERV	TERVEZŐ	1703.1
TERVEZŐ		TERVEZŐ	SZABÁLYOZÁSI TERV	TERVEZŐ	SZAB-4