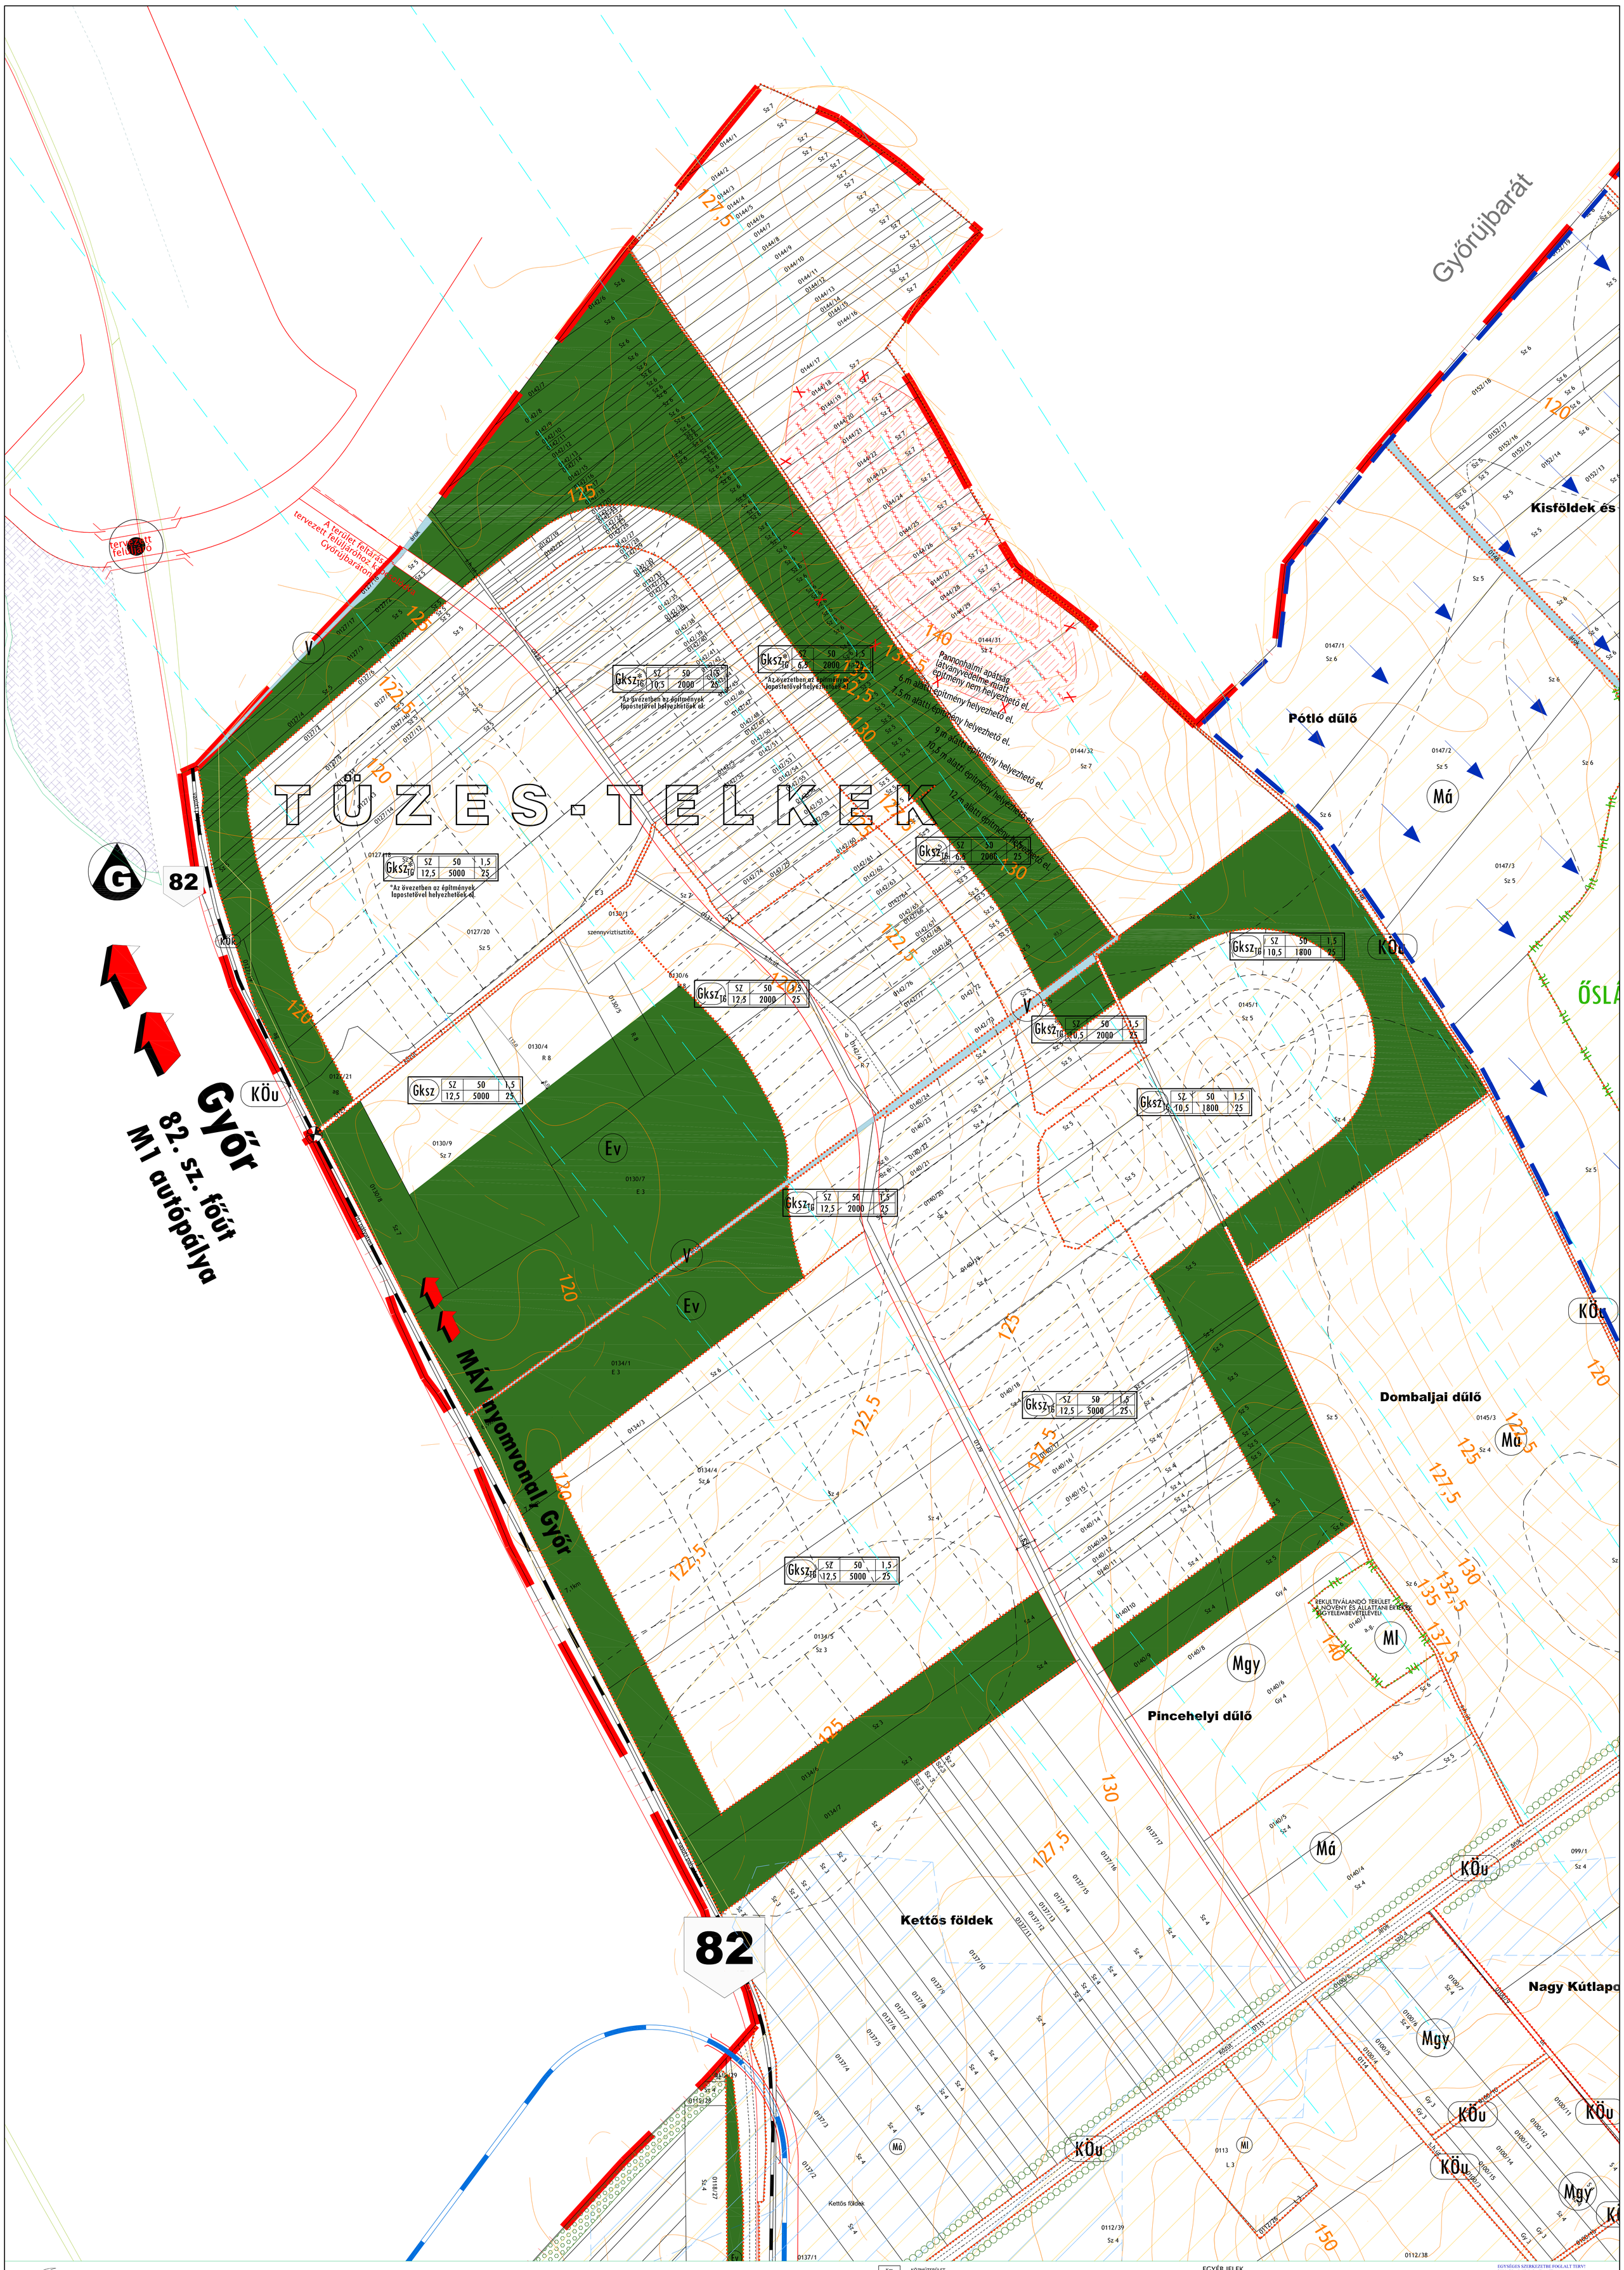

Jelmagyarázat:

MEGLÉVŐ	TERVEZETT	
		KÖZIGAZGATÁSI TERÜLET HATÁRA
		BELTERÜLET HATÁRA
		BEÉPÍTÉSRE SZÁNT ÉS BEÉPÍTÉSRE NEM SZÁNT TERÜLET HATÁRA
		SZABÁLYOZÁSI VONAL
		ÉPÍTÉSI ÖVEZET, ÖVEZET HATÁRA
		IRÁNYADÓ TELEKHATÁR
		ÉPÍTÉSI VONAL
		HÁTSÓ ÉPÍTÉSI HATÁRVONAL
		ÉPÍTÉSI HELY HATÁRA
		HELYI MŰVI ÉRTÉK
		HELYI TERÜLETI VÉDELEM – PINCÉK MEGJELENÉSÉRE
		MŰEMLÉK
		MŰEMLÉKI KÖRNYEZET HATÁRA
		RÉGÉSZETI LELŐHELY
		GYALOGÚT
		KERÉKPÁRÚT
		ELŐVÁROSI VASÚT TENGELY
		VASÚT TENGELY
		KÖTELEZŐ TELKEN BELÜLI VÉDŐFÁSÍTÁS
		KÖTELEZŐ MEGSZÜNTETŐ JEL
		IRÁNYADÓ MEGSZÜNTETŐ JEL
		HÍD
		TERMÉSZETI TERÜLET HATÁRA
		PANNONHALMAI TÁJVÉDELMI KÖRZET HATÁRA
		KIEMELT JELENTŐSÉGŰ ÉLŐHELYVÉDELMI TERÜLET HATÁRA
		HELYI JELENTŐSÉGŰ TERMÉSZETVÉDELMI TERÜLET HATÁRA
		6 HÓNAP ELÉRÉSI IDŐHÖZ TARTOZÓ KÜLSŐ VÉDŐIDOM A SEKÉLY RÉTEGBEN
		6 HÓNAP ELÉRÉSI IDŐHÖZ TARTOZÓ KÜLSŐ VÉDŐTERÜLET A FELSZÍNEN
		5 ÉV ELÉRÉSI IDŐHÖZ TARTOZÓ "A" HIDROGEOLÓGIAI VÉDŐIDOM A SEKÉLY RÉTEGBEN
		5 ÉV ELÉRÉSI IDŐHÖZ TARTOZÓ "A" HIDROGEOLÓGIAI VÉDŐTERÜLET A FELSZÍNEN
		50 ÉV ELÉRÉSI IDŐHÖZ TARTOZÓ "B" HIDROGEOLÓGIAI VÉDŐIDOM A SEKÉLY RÉTEGBEN
		50 ÉV ELÉRÉSI IDŐHÖZ TARTOZÓ "B" HIDROGEOLÓGIAI VÉDŐTERÜLET A FELSZÍNEN
		VÉDŐTÁVOLSÁG
		NAGYNYOMÁSÚ GÁZVEZETÉK
		NAGY–KÖZÉPNYOMÁSÚ GÁZVEZETÉK
		ÉPÍTÉSI TILALOM HATÁRA
		KILÁTÁS ÉS LÁTVÁNYVÉDELEM
		LÁTVÁNYVÉDELEM MIATT ÉPÍTÉSI KORLÁTOZÁS ALÁ ESŐ TERÜLETEK
		LÁTVÁNYVÉDELEM MIATT A TERÜLETEKEN ÉPÍTÉSI VONALAK KERÜLTEK RÖGZÍTÉSRE
		KILÁTÓPONTOK

TERÜLETFELHASZNÁLÁSI MÓDOK

Lf	FALUSIAS LAKÓTERÜLET
Vt	TELEPÜLÉSKÖZPONT VEGYES TERÜLET
Gip	EGYÉB IPARI GAZDASÁGI TERÜLET
Gksz	KERESKEDELMI, SZOLGÁLTATÓ GAZDASÁGI TERÜLET
Hü	HÉTVÉGIHÁZAS ÜDÜLŐTERÜLET
Ktem	KÜLÖNLEGES TERÜLET – TEMETŐ
Ksp	KÜLÖNLEGES TERÜLET – SPORT, SZABADIDŐS TERÜLET
Kts	KÜLÖNLEGES TERÜLET – TÉLI SPORT, SZABADIDŐS TERÜLET
Kh	KÜLÖNLEGES TERÜLET – HULLADÉKUDVAR
KÖu	KÖZÚTI KÖZLEKEDÉSI TERÜLET
KÖu–P	KÖZÚTI KÖZLEKEDÉSI TERÜLET – PARKOLÓ
KÖu–Ü	KÖZÚTI KÖZLEKEDÉSI TERÜLET – ÜZEMANYAGTÖLTŐ ÁLLOMÁS
KÖk	VASÚTI KÖZLEKEDÉSI TERÜLET
Km	KÖZMŰTERÜLET
Z	ZÖLDTERÜLET
Eg	GAZDASÁGI ERDŐTERÜLET
Ev	VÉDELMI ERDŐTERÜLET
Ef	TERVEZETT ERDŐTERÜLET
Má	MEZŐGAZDASÁGI TERÜLET – ÁLTALÁNOS
Ml	MEZŐGAZDASÁGI TERÜLET – LEGELŐ, RÉT, GYEP
Mk	MEZŐGAZDASÁGI TERÜLET – KERTES
Mgy	MEZŐGAZDASÁGI TERÜLET – SZŐLŐ, GYÜMÖLCSÖS
Mf	MEZŐGAZDASÁGI TERÜLET – FARM
V	VÍZGAZDÁLKODÁSI TERÜLET
V	VÍZGAZDÁLKODÁSI TERÜLET – VÍZMOSÁS
Vz	VÍZGAZDÁLKODÁSI TERÜLET – ZÁPORTÁROZÓ
	"TŰZES –TELKEK" GAZDASÁGI TERÜLET ÜTEMEZÉSE
	PANNONHALMI APÁTSÁG LÁTVÁNYVÉDELME MIATTI ÉPÍTMÉNYEK MAGASSÁGI KORLÁTOZÁSA IZOTRON GÖRBÉKKEL
	PANNONHALMI APÁTSÁG LÁTVÁNYVÉDELME MIATT ÉPÍTMÉNY NEM HELYEZHETŐ EL.

ÖVEZETI JEL ÉS TARTALMA

1	2	3	4
	5	6-7	8

1: TERÜLETFELHASZNÁLÁS MÓDJA
2: BEÉPÍTÉS MÓDJA
3: LEGNAGYOBB BEÉPÍTETTSÉG (%)
4: LEGNAGYOBB MEGENGEDETT SZINTTERÜLETSŰRŰSÉG
5: LEGNAGYOBB ÉPÍTMÉNYMAGASSÁG (M)
6: LEGKISEBB TELEKTERÜLET (M²)
7: LEGKISEBB TELEKSZÉLESSÉG (M)
8: LEGKISEBB ZÖLDFELÜLET (%)

EGYÉB JELEK

- VÍZMŰ
- VÍZTÁROZÓ
- VÍZMŰKÚT
- IGAZGATÁSI INTÉZMÉNY
- OKTATÁSI INTÉZMÉNY
- EGYHÁZI INTÉZMÉNY
- EGÉSZSÉGÜGYI INTÉZMÉNY
- KERESKEDELMI INTÉZMÉNY
- SPORT KÖZPONT
- TEMETŐ
- KEGYELETI PARK
- POSTA
- PARKOLÓ
- GÁZFOGADÓ ÁLLOMÁS

KÉSZÜLT AZ ÁLLAMI ALAPADATOK FELHASZNÁLÁSÁVAL.

EGYSÉGES SZERKEZETBE FOGLALT TERV!
2014. február 13-án hatályos állapot.
JÓVÁHAGYVA A:
10/2002.(VII.12.) számú önkormányzati rendelettel,
7/2005.(III.29.) számú önkormányzati rendelettel,
4/2007.(III.13.) számú önkormányzati rendelettel,
20/2008.(XII.17.) számú önkormányzati rendelettel,
4/2010.(IV.28.) számú önkormányzati rendelettel,
14/2009.(IX.30.) számú önkormányzati rendelettel,
19/2011.(XI.30.) számú önkormányzati rendelettel,
18/2012.(XI.28.) számú önkormányzati rendelettel,
14/2013.(XII.27.) számú önkormányzati rendelettel módosított.
13/1999.(XI.26.) SZ. KT. RENDELETTEL!

T·P
TALENT - PLAN Tervező, Szolgáltató és Kereskedelmi Kft.
9023 Győr, Richter J. u. 11. Tel: (96) 418-373, Fax: (96) 418-699 E-mail: talent_plan@arrabonet.hu
TERVEZŐ: NÉMETH GYULA vezető tervező, TT1-08-0066
TERVEZŐ: MIKLÓSI ATTILA közlekedés vezetőtervező K1d-1/08 513
TÁRSTERVEZŐ: NÉMETH ESZTER okl. településmérnök

MEGBÍZÓ: NYÚLI POLGÁRMESTERI HIVATAL 9082 Nyúl, Kossuth Lajos u. 46.
MEGBÍZÁS TÁRGYA: NYÚL TELEPÜLÉSRENDEZÉSI TERV EGYSÉGES SZERKEZETBE FOGLALÁS
RAJZ MEGNEVEZÉSE: SZABÁLYOZÁSI TERV

NYOMTATÁSI DÁTUM: 2014.02.13.
LÉPTÉK: M= 1: 2 000
MUNKASZÁM: 14015
TERVFAJZAT: SZABÁLYOZÁSI
RAJZSZÁM: SZ-5