Anna Mária 30/9937991

HELYSZÍNRAJZ M=1:1000

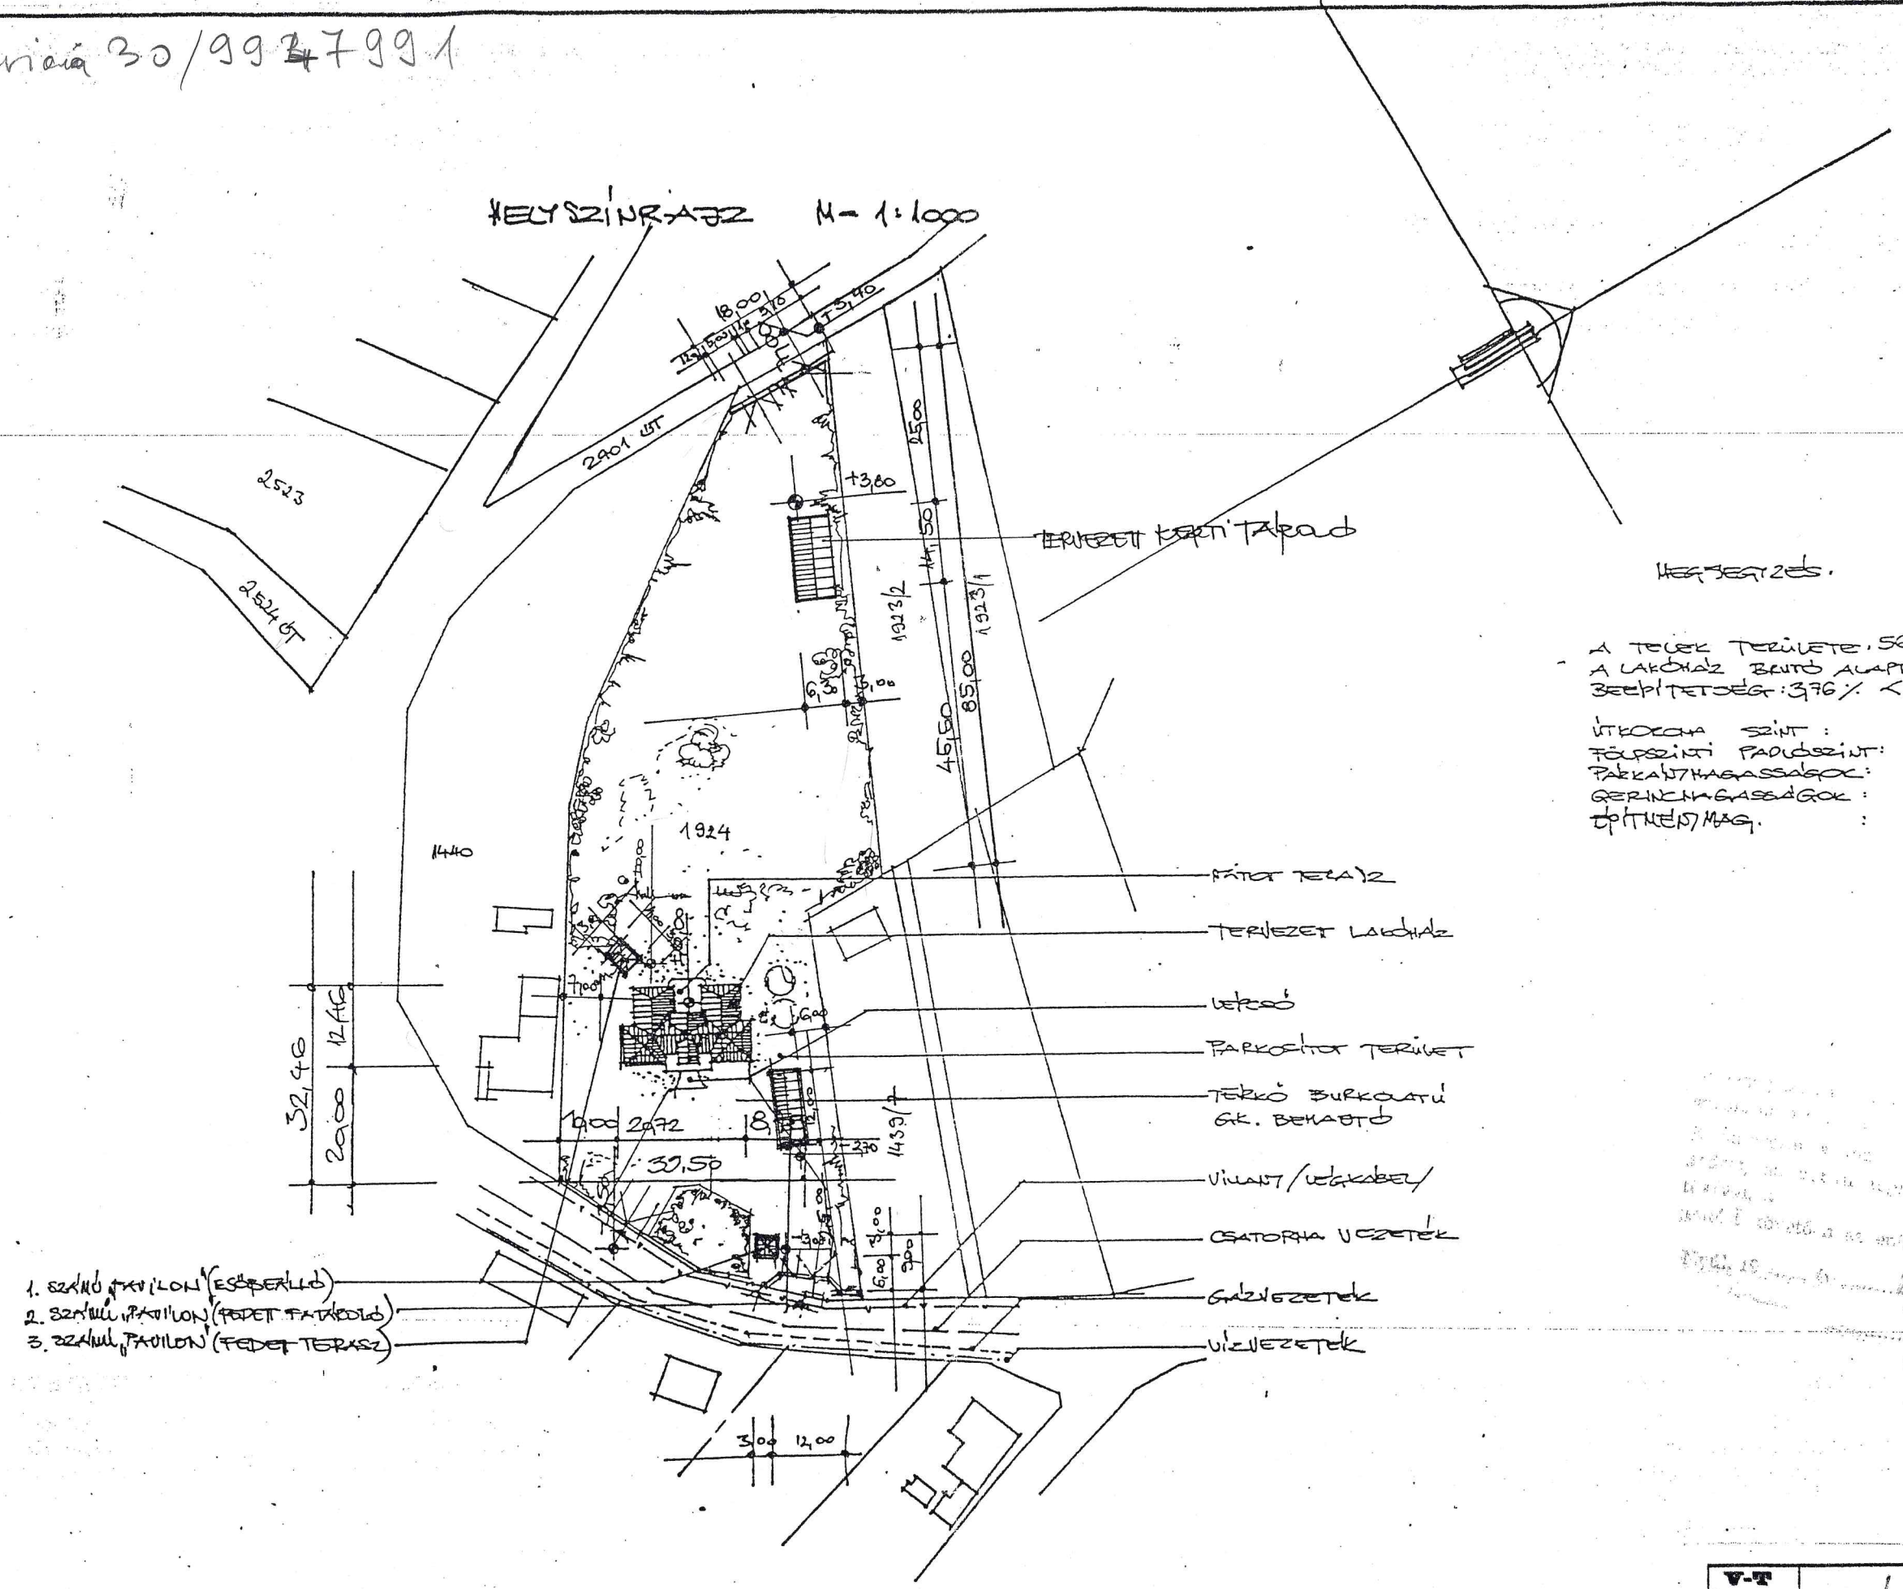

HEGYESI ZÉS.

A TELEK TERÜLETE: 5654,00 m²
A LAKÓHÁZ BRUTTÓ ALAPTERÜLETE: 212,90 m²
BEÉPÍTETTSÉG: 3,76% < 30% TEHÁT HEGYESEL

ÚTKOCKA SZINT:	-3,50 m
FÖLDSZINTI PADLÓSZINT:	±0,00 m
PARKOLÓHAGYASSÁGOK:	+2,85 m; +3,40 m
GERINCMAGASSÁGOK:	+6,65 m; +7,85 m
ÉPÍTMÉNYMAG.:	5,48° / 5,50 HEGYESEL

3107-3/07

2007. IX. 17.

Ügyintéző

V-T	VÉGH - TERV ÉPÍTÉSZ BT. 9024 Győr, Dózsa rkp. 21./b Tel/Fax: 96-328-193	
Tervező: Végh Csaba	Megbízó: KISS OLIVÉR és NEJE 9082. NYÚL, Ady Endre u. 6.	Dátum: 2007. 07.
Ellenőrző:	Tárgy: NYÚL Kápolna u.–HRSZ.:1924 alatt épülő kerti tároló engedélyezési terve	Rajszám: É-1
	Rajz megnevezése: HELYSZÍNRAJZ	Lépték: M=1:1000