



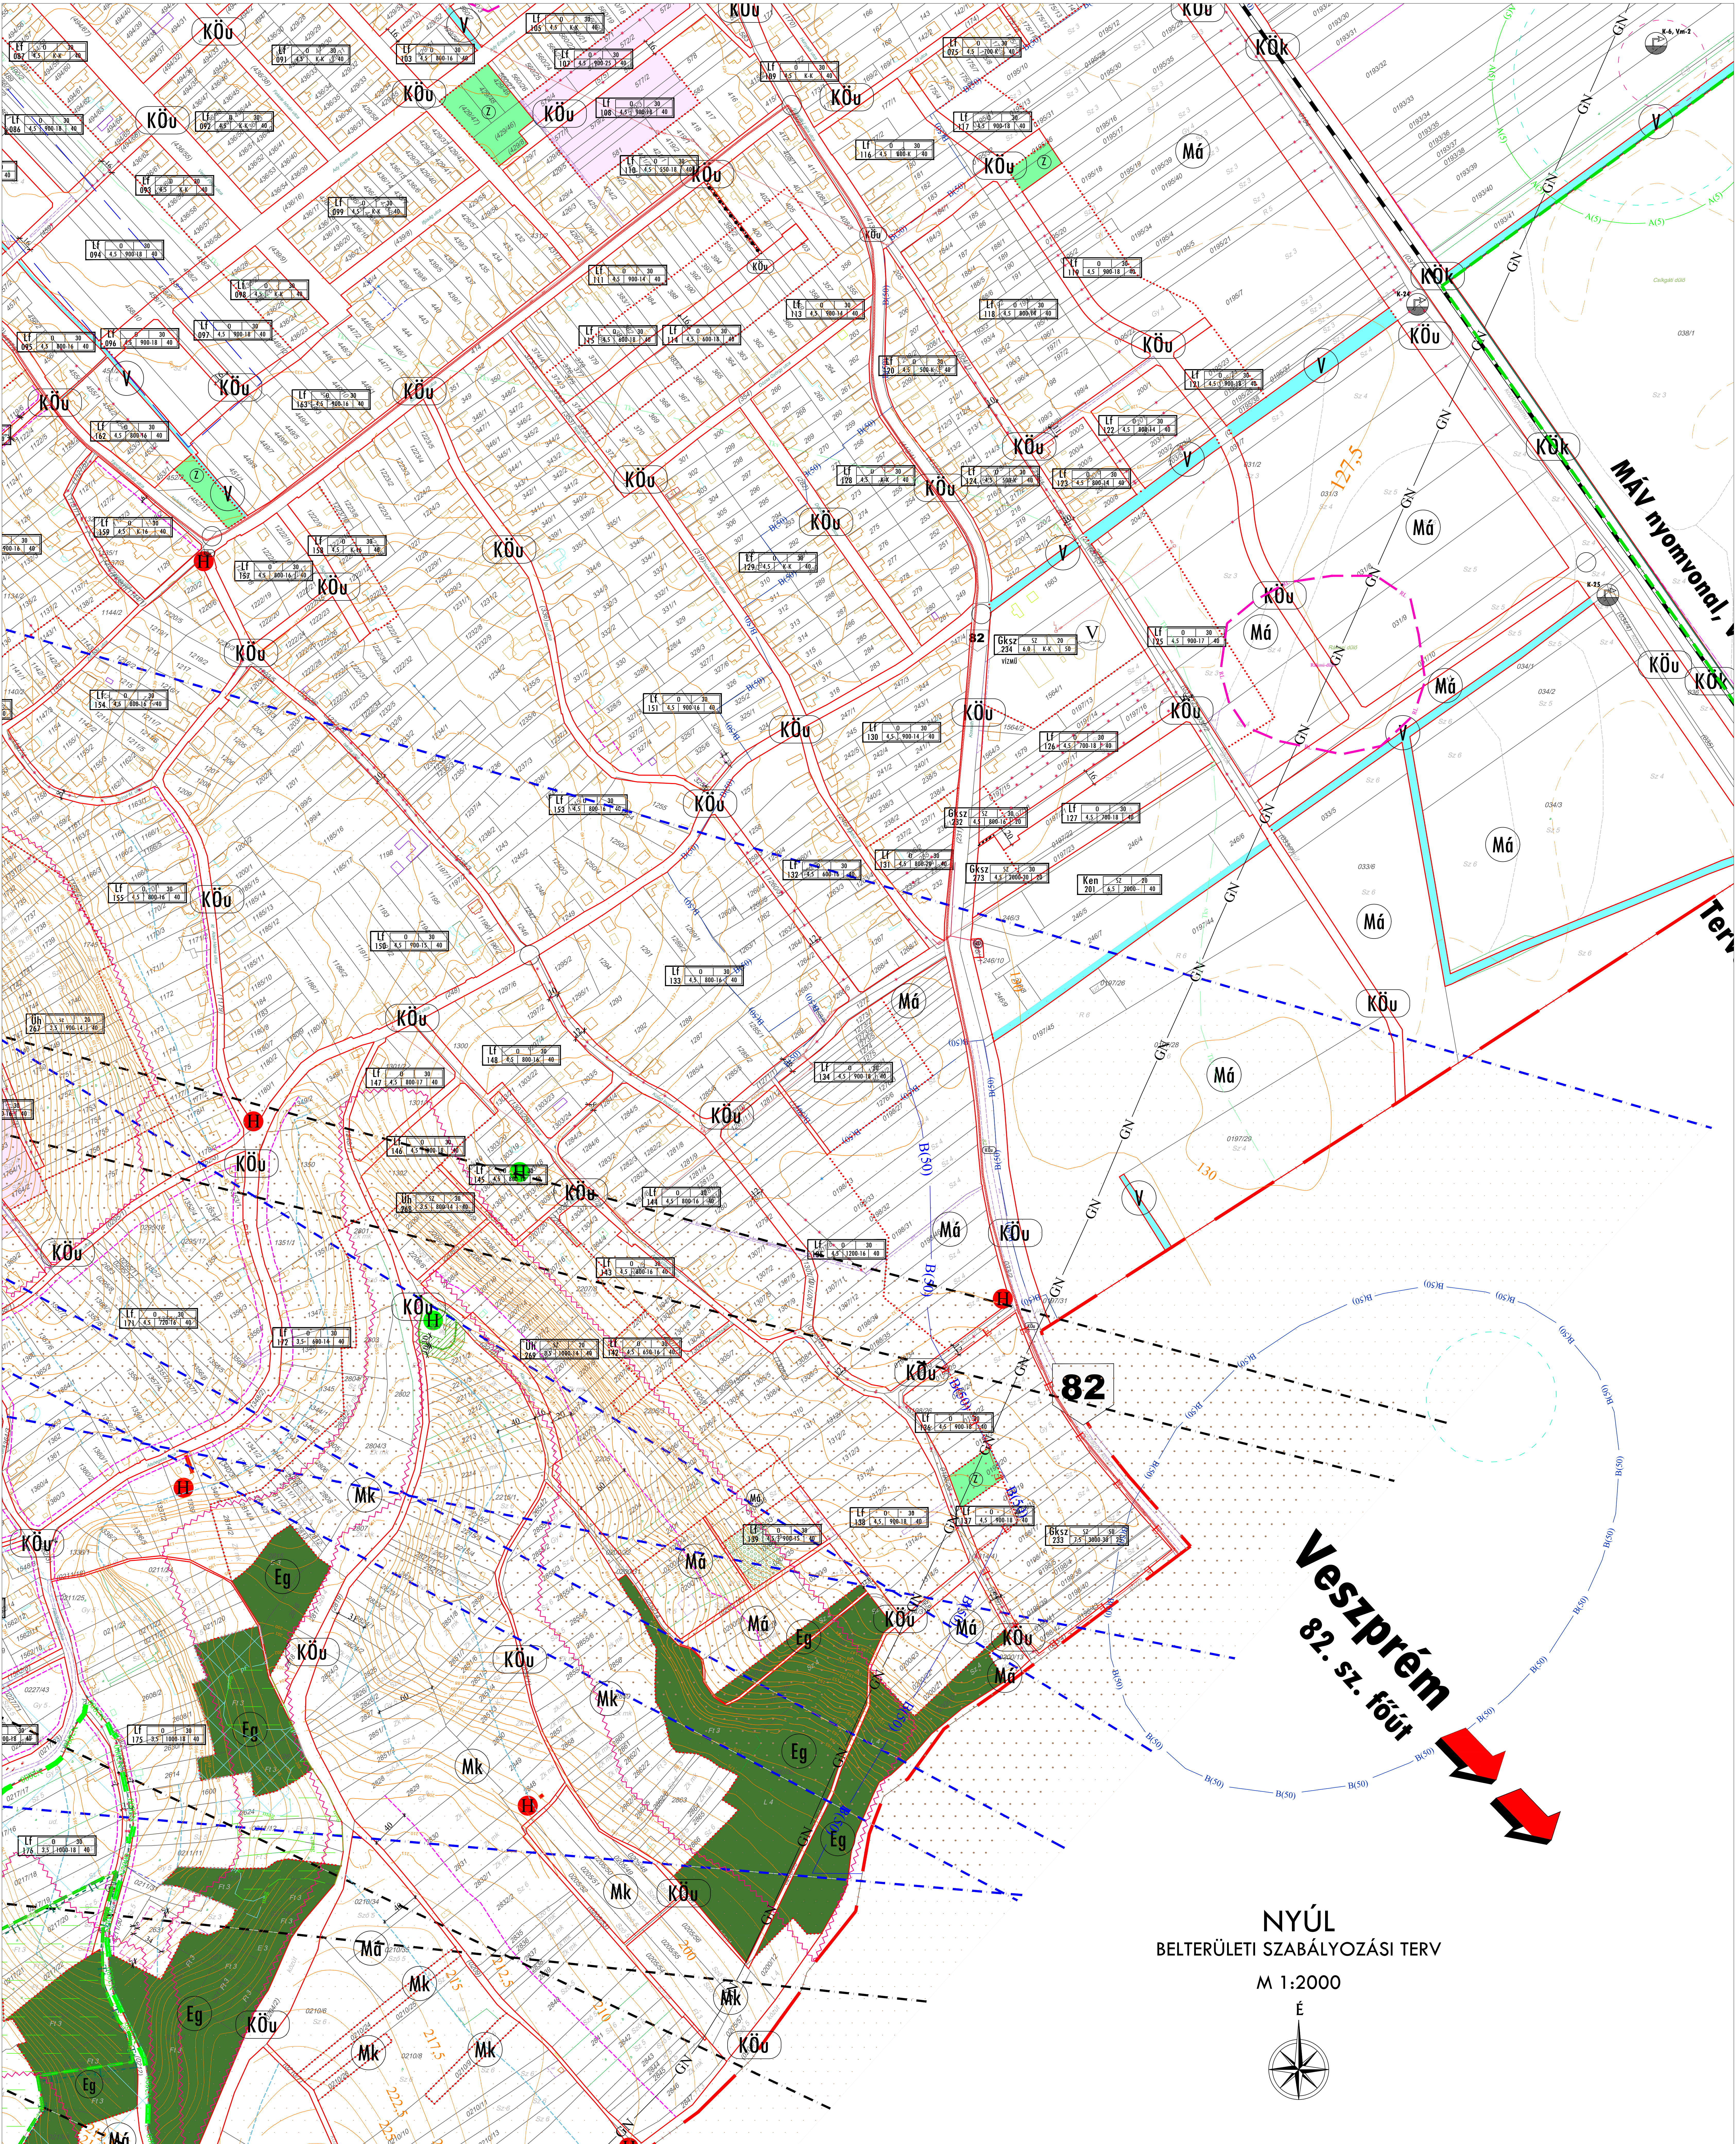

NYÚL
BELTERÜLETI SZABÁLYOZÁSI TERV

M 1:2000

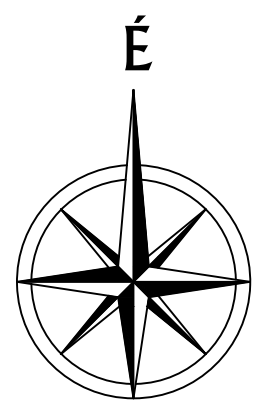

JELMAGYARÁZATOT LÁSD SZAB-1 RAJZSZÁMÚ TERVLAPONI!

SZAB-1	SZAB-2
SZAB-3	SZAB-4

JÓVÁHAGYVA NYÚL KÖZSÉG ÖNKORMÁNYZATA KÉPVISELŐ-TESTÜLETÉNEK
... ÖNKORMÁNYZATI RENDELETÉVEL. A TERVLAP A RENDELET 4. MELLÉKLETE.
KÉSZÜLT AZ ÁLLAMI ALAPADATOK FELHASZNÁLÁSÁVAL.

TP	TALENT - PLAN Tervező, Szolgáltató és Kereskedelmi Kft. 9023 Győr, Rákóczi u. 11. Tel: (96) 416-373, Fax: (96) 416-699 E-mail: talent_plan@talentplan.hu	Dátum: 2019.06.17. Mű: 1:10000
NEMETH GYULA vezető településtervező TTI-08-0066	NYÚLI POLGÁRMESTERI HIVATAL 8082 Nyúl, Kosuth Lajos u. 46.	TERVEZŐ: 17031
HILKÓSI ATTILA közvetlen vezetőtervező Kao 08-0513	NYÚL TELEPÜLÉSENDEZÉSI TERV MÓDOSÍTÁS	SZABÁLYOZÁSI
NEMETH ESZTER településtervező	SZABÁLYOZÁSI TERV	SZAB-4