
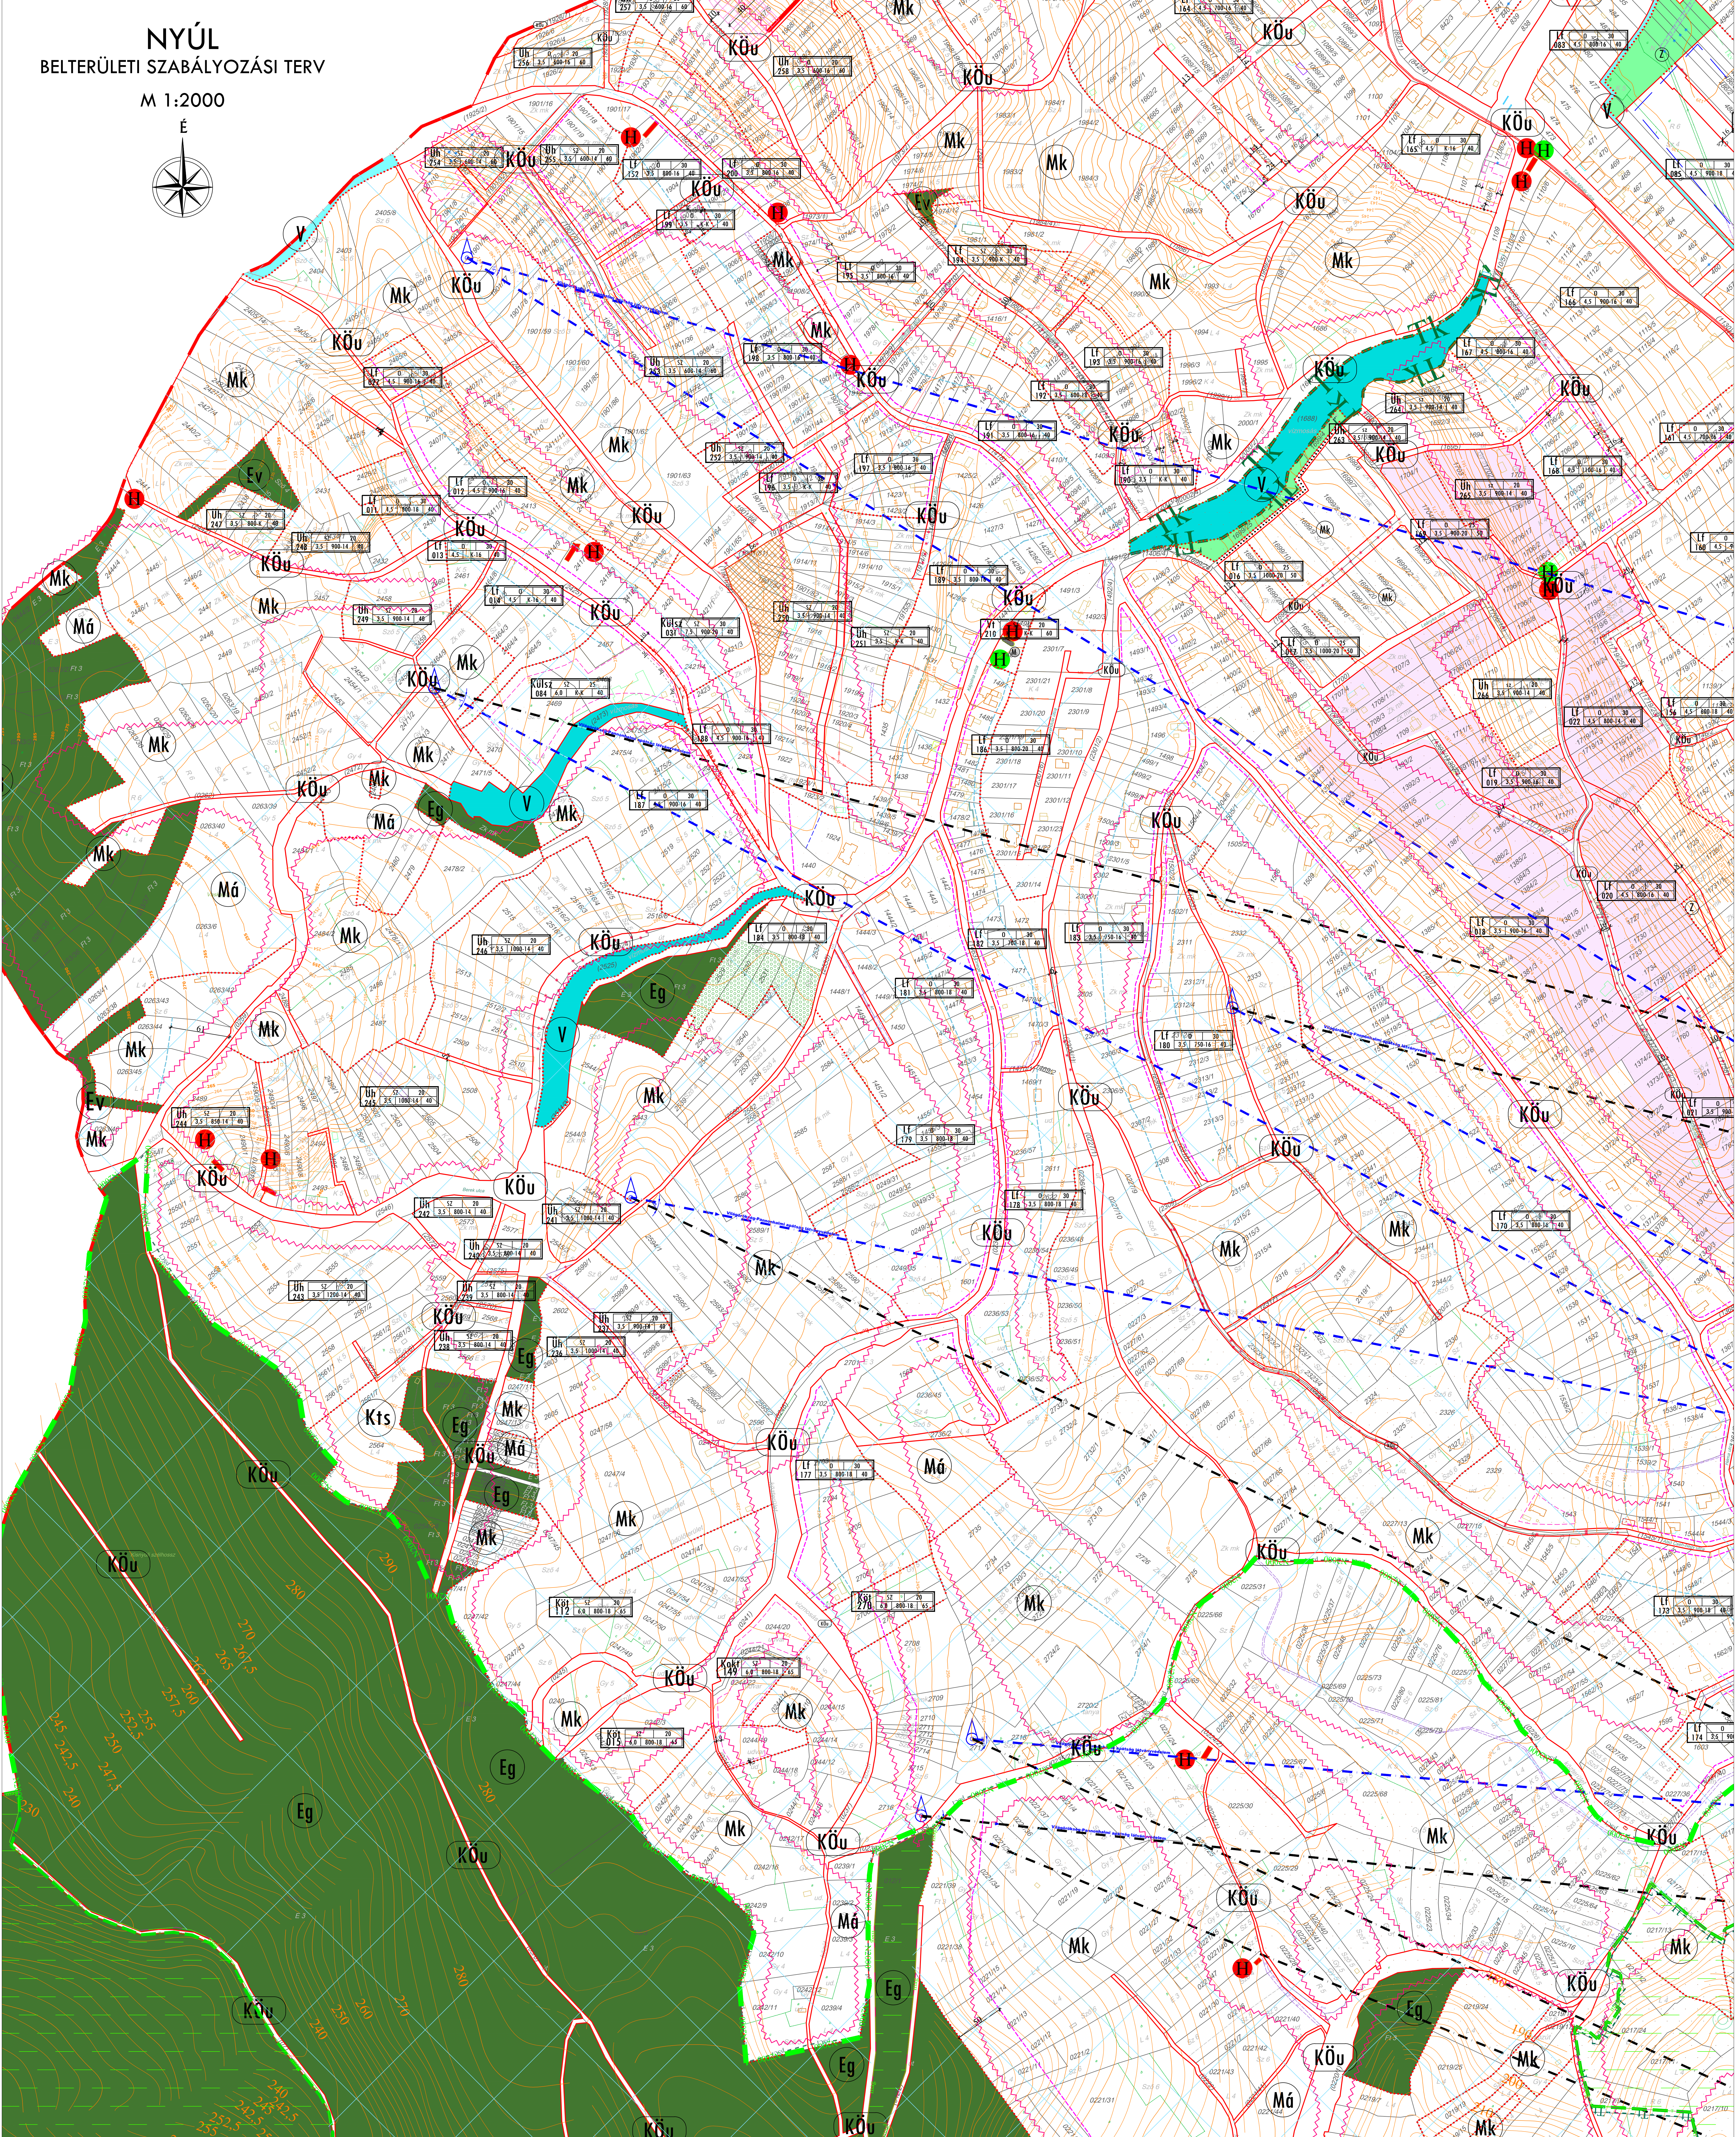


NYÚL
BELTERÜLETI SZABÁLYOZÁSI TERV

M 1:2000

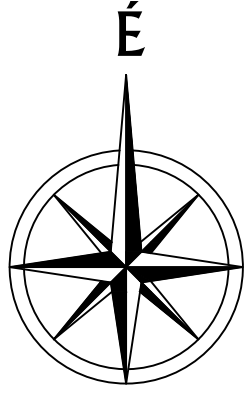

JELMAGYARAZATOT LÁSD SZAB-1 RAJZSZÁMÚ TERVLAPON!

SZAB-1	SZAB-2
SZAB-3	SZAB-4

JÓVÁHAGYVA NYÚL KÖZSÉG ÖNKORMÁNYZATA KÉPVISELŐ-TESTÜLETÉNEK
... ÖNKORMÁNYZATI RENDELETÉVEL. A TERVLAP A RENDELET 3. MELLÉKLETE.
KÉSZÜLT AZ ÁLLAMI ALAPADATOK FELHASZNÁLÁSÁVAL.

TP TALENT - PLAN 9023 Győr, Béke tér 1. u. 11. Tel: (90) 416-373, Fax: (90) 416-699 E-mail: talent_plan@talentplan.hu		Tervező, Szolgáltató és Kereskedelmi Kft.
NEMETH GYÜLLA vezető településtervező TT-08-0066	NYÚLI POLGÁRMESTERI HIVATAL 1082 Nyúl, Kossuth Lajos u. 46.	2019.06.17. M+1:10000
MILÓSI ATTILA kötelező véleményező Kao 08-0513	NYÚL TELEPÜLÉSTERVEZÉSI TERV MODOSÍTÁS	19331
NEMETH ESZTER településtervező	SZABÁLYOZÁSI TERV	SZAB-3